
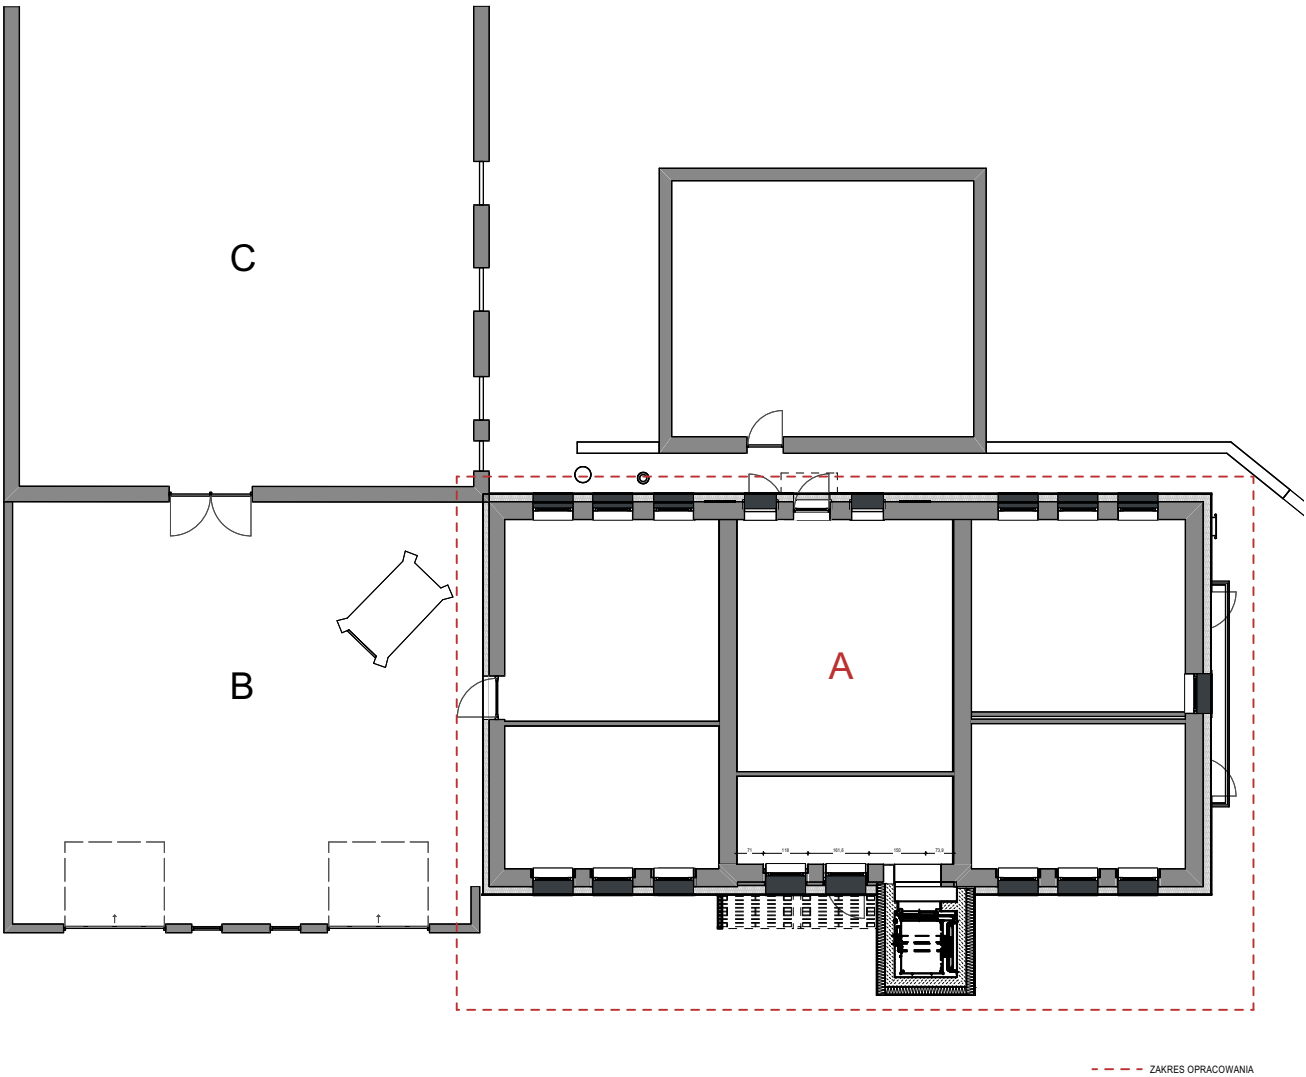


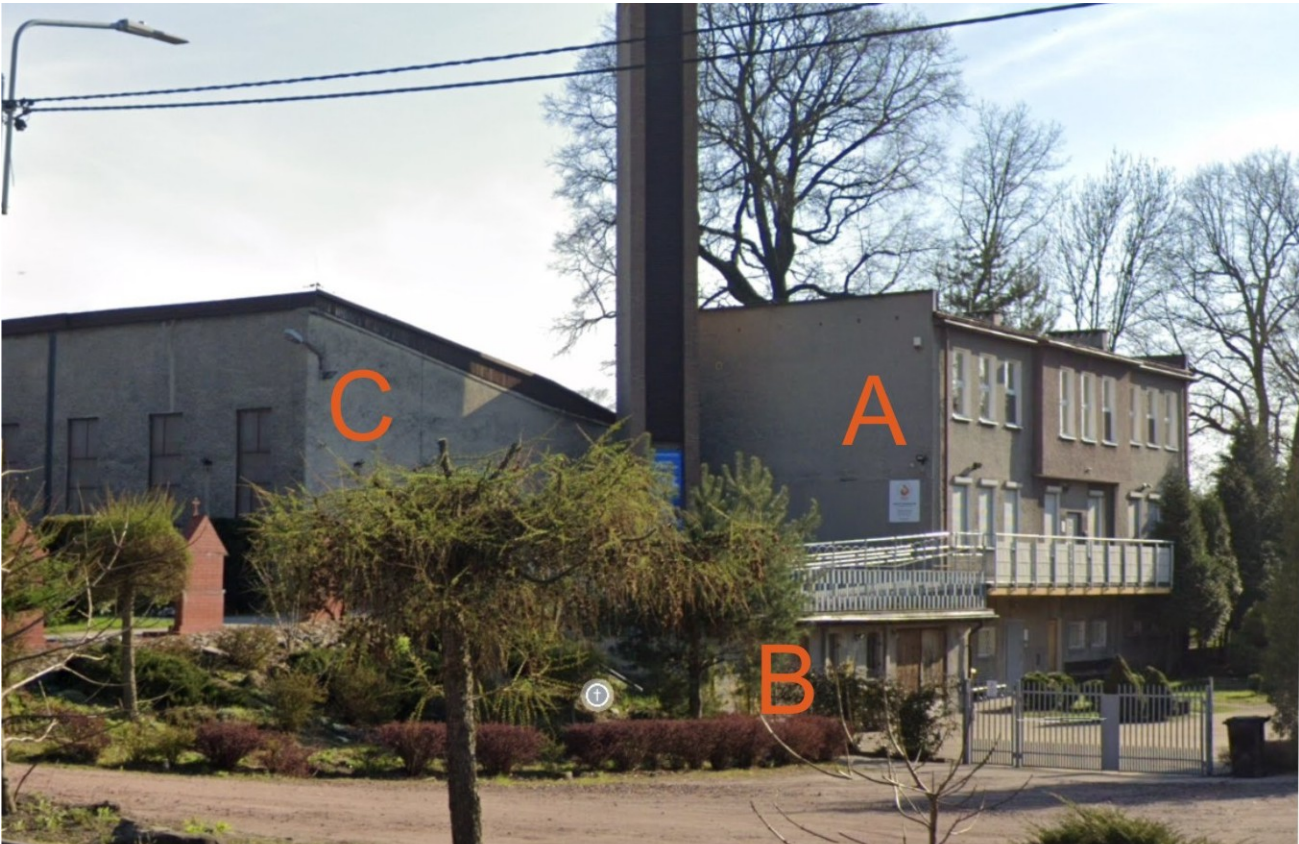

- Uwagi
1. Nie należy odczytywać wymiarów bezpośrednio z rysunków.
 2. Wszystkie rozwiązania i wymiary należy zweryfikować na budowie.
 3. Rysunki należy rozpatrywać łącznie z opisem technicznym.
 4. Wszystkie projekty branżowe należy rozpatrywać łącznie.
 5. Szczegółowe rozwiązania, zestawienia wg projektów wykonawczych oraz w ramach nadzorów autorskich.
 6. W przypadku stwierdzenia rozbieżności, należy skontaktować się z projektantem.
 7. Wszystkie zastosowane rozwiązania oraz materiały posiadać będą stosowne aprobaty i atesty
 8. Wszystkie prawa autorskie dotyczące tego rysunku są własnością EMBEA Architektura.
 9. Niniejszy rysunek jest wydany pod warunkiem iż nie będzie kopiowany, ani udostępniany bez wiedzy, uzgodnienia z ww pracownią projektową.
 10. Projekt opracowany przy użyciu licencjonowanego oprogramowania AutoCAD LT, VECTORWORKS.

Inwestor

STOWARZYSZENIE SPES,
ul. Kościuszki 46 / 3
40-048 Katowice

Tytuł projektu

TERMOMODERNIZACJA BUDYNKU A

Adres inwestycji

Katowice, ul. Panewnicka 463

Biuro projektowe

EMBEA
ARCHITEKTURA Sp. z o. o.

EMBEA ARCHITEKTURA SP. Z O.O.
40-602 Katowice, ul. Kolejowa 57
tel. +48327822653, email: biuro@embea.pl, www.embea.pl

Projektant	nr upr. / spec.	podpis
mgr inż. arch. Michał Bulka	58/06/SLOKK/II architektoniczna	

Sprawdzający		
mgr inż. arch. Artur Drabik	719/87 architektoniczna	

Zespół projektowy		
mgr inż. arch. Hanna Kapolka		
mgr inż. arch. Anna Bulka		

Faza projektu

Projekt architektoniczno-budowlany

Branża

Architektura

Tytuł rysunku

Sytuacja

Numer rysunku

BU - PAB- A - 01 - 00 - 00

	Obiekt	Faza	Branża	Nr rys.	Arkusz	Rew.
Skala		Data		Rysował		Str
1:200		1.2025		HK		

- 1

Kolor RAL 7016
- 2

Tynk 16293
- 3

Płyta elewacyjna Rockpanel Metals Copper
- 4

Parapet kolor RAL 7016
- 5

Rynna kolor RAL 7016
- 6

Cokół - płytka ceramiczna, kol. szary beton
lub płyta elewacyjna Rockpanel Metals White Aluminium



Uwagi

1. Nie należy odczytywać wymiarów bezpośrednio z rysunków.
2. Wszystkie rozwiązania i wymiary należy zweryfikować na budowie.
3. Rysunki należy rozpatrywać łącznie z opisem technicznym.
4. Wszystkie projekty branżowe należy rozpatrywać łącznie.
5. Szczegółowe rozwiązania, zestawienia wg projektów wykonawczych oraz w ramach nadzorów autorskich.
6. W przypadku stwierdzenia rozbieżności, należy skontaktować się z projektantem.
7. Wszystkie zastosowane rozwiązania oraz materiały posiadać będą stosowne aprobaty i atesty
8. Wszystkie prawa autorskie dotyczące tego rysunku są własnością EMBEA Architektura.
9. Niniejszy rysunek jest wydany pod warunkiem iż nie będzie kopiowany, ani udostępniany bez wiedzy, uzgodnienia z ww pracownią projektową.
10. Projekt opracowany przy użyciu licencjonowanego oprogramowania AutoCAD LT, VECTORWORKS.

Inwestor

STOWARZYSZENIE SPES,
ul. Kościuszki 46 / 3
40-048 Katowice

Tytuł projektu

TERMOMODERNIZACJA BUDYNKU A

Adres inwestycji

Katowice, ul. Panewnicka 463

Biuro projektowe

EMBEA

ARCHITEKTURA Sp. z o. o.

EMBEA ARCHITEKTURA SP. Z O.O.
40-602 Katowice, ul. Kolejowa 57
tel. +48327822653, email: biuro@embea.pl, www.embea.pl

Projektant	nr upr. / spec.	podpis
mgr inż. arch. Michał Bulka	58/06/SLOKK/II architektoniczna	

Sprawdzający		
mgr inż. arch. Artur Drabik	719/87 architektoniczna	

Zespół projektowy		
mgr inż. arch. Hanna Kapolka		
mgr inż. arch. Anna Bulka		

Faza projektu

Projekt architektoniczno-budowlany

Branża

Architektura

Tytuł rysunku

Elewacja północno-zachodnia budynki A, B, C

Numer rysunku

BU - PAB- A - 02 - 00 - 00

	Obiekt	Faza	Branża	Nr rys.	Arkusz	Rew.
Skala		Data		Rysował		Str
1:100		1.2025		HK		

- Uwagi
1. Nie należy odczytywać wymiarów bezpośrednio z rysunków.
 2. Wszystkie rozwiązania i wymiary należy zweryfikować na budowie.
 3. Rysunki należy rozpatrywać łącznie z opisem technicznym.
 4. Wszystkie projekty branżowe należy rozpatrywać łącznie.
 5. Szczegółowe rozwiązania, zestawienia wg projektów wykonawczych oraz w ramach nadzorów autorskich.
 6. W przypadku stwierdzenia rozbieżności, należy skontaktować się z projektantem.
 7. Wszystkie zastosowane rozwiązania oraz materiały posiadać będą stosowne aprobaty i atesty
 8. Wszystkie prawa autorskie dotyczące tego rysunku są własnością EMBEA Architektura.
 9. Niniejszy rysunek jest wydany pod warunkiem iż nie będzie kopiowany, ani udostępniany bez wiedzy, uzgodnienia z ww pracownią projektową.
 10. Projekt opracowany przy użyciu licencjonowanego oprogramowania AutoCAD LT, VECTORWORKS.

Inwestor
STOWARZYSZENIE SPES,
ul. Kościuszki 46 / 3
40-048 Katowice

Tytuł projektu
TERMOMODERNIZACJA BUDYNKU A

Adres inwestycji
Katowice, ul. Panewnicka 463

Biuro projektowe
EMBEA
ARCHITEKTURA Sp. z o. o.
EMBEA ARCHITEKTURA SP. Z O.O.
40-602 Katowice, ul. Kolejowa 57
tel. +48327822653, email: biuro@embea.pl, www.embea.pl

Projektant	nr upr. / spec.	podpis
mgr inż. arch. Michał Bulka	58/06/SLOKK/II architektoniczna	

Sprawdzający		
mgr inż. arch. Artur Drabik	719/87 architektoniczna	

Zespół projektowy		
mgr inż. arch. Hanna Kapolka		
mgr inż. arch. Anna Bulka		

Faza projektu
Projekt architektoniczno-budowlany


Branża
Architektura

Tytuł rysunku
Elewacja północno-zachodnia

Numer rysunku
BU - PAB- A - 03 - 00 - 00

Skala	Obiekt	Faza	Branża	Nr rys.	Arkusz	Rew.
1:100		Data 1.2025		Rysował HK		Str

1. Obróbka stolarska RAL 7016
2. Tynk 16293
3. Płyta elewacyjna Rockpanel Metals Copper
4. Parapet kolor RAL 7016
5. Rynna kolor RAL 7016
6. Cokół - płytka ceramiczna, kol. szary beton, szer. 120 cm

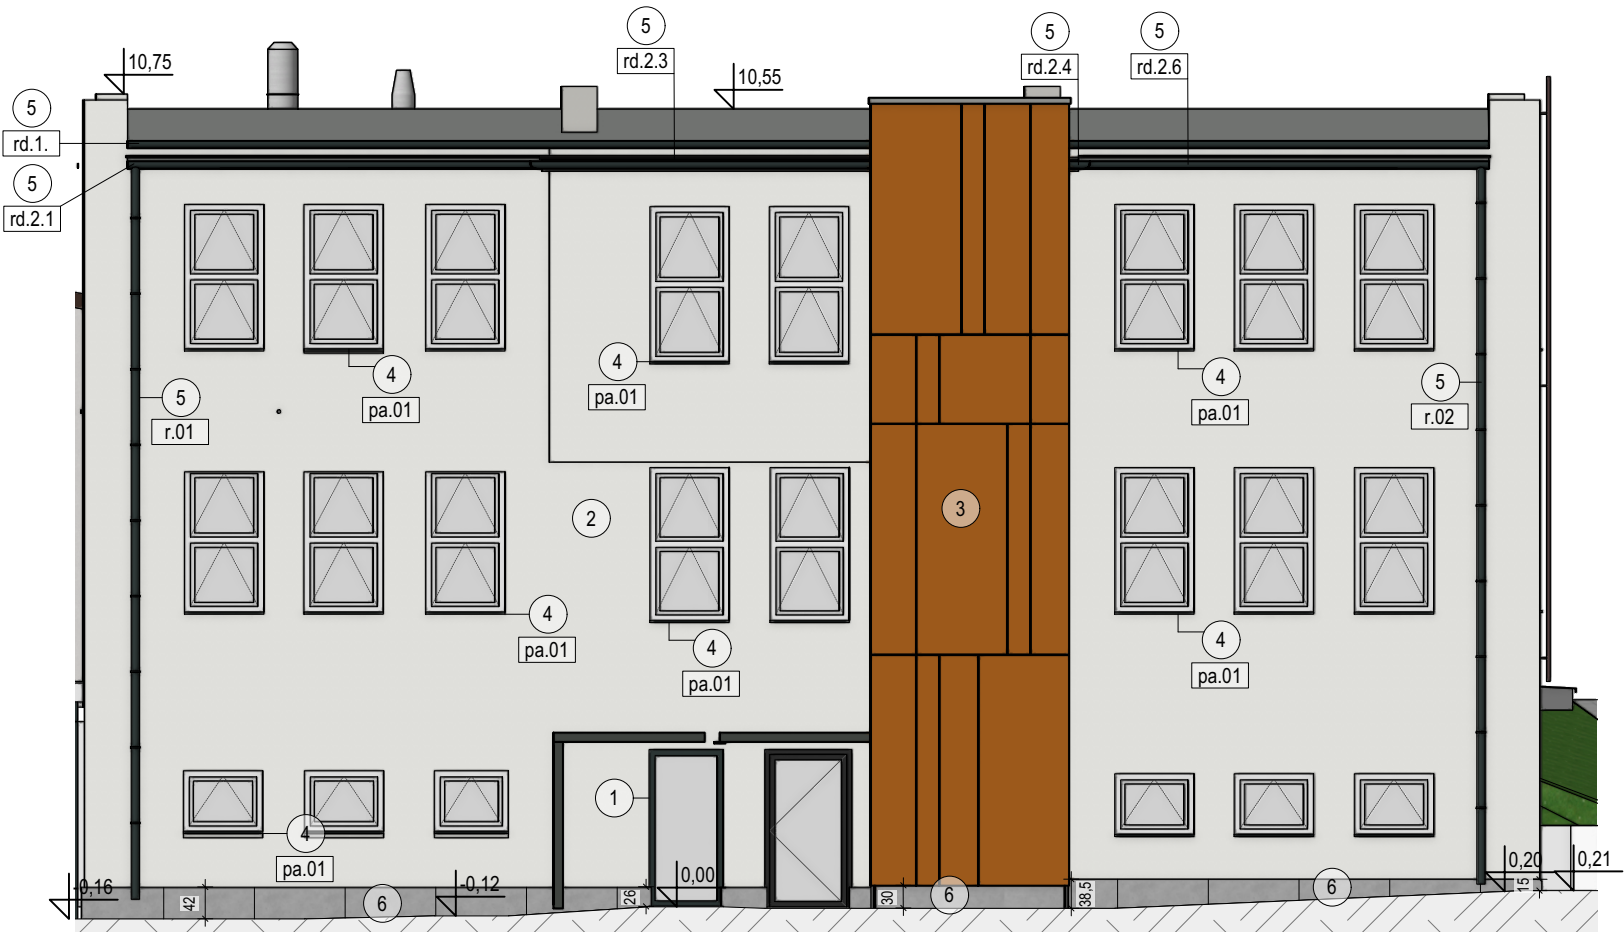

- nacięcia tynku na elewacji - przebieg zgodnie z liniami okien
- rozmieszczenie płyt cokołowych, ciąg z płytki o długości 120 cm



Uwagi
1. Nie należy odczytywać wymiarów bezpośrednio z rysunków.
2. Wszystkie rozwiązania i wymiary należy zweryfikować na budowie.
3. Rysunki należy rozpatrywać łącznie z opisem technicznym.
4. Wszystkie projekty branżowe należy rozpatrywać łącznie.
5. Szczegółowe rozwiązania, zestawienia wg projektów wykonawczych oraz w ramach nadzorów autorskich.
6. W przypadku stwierdzenia rozbieżności, należy skontaktować się z projektantem.
7. Wszystkie zastosowane rozwiązania oraz materiały posiadać będą stosowne aprobaty i atesty
8. Wszystkie prawa autorskie dotyczące tego rysunku są własnością EMBEA Architektura.
9. Niniejszy rysunek jest wydany pod warunkiem iż nie będzie kopiowany, ani udostępniany bez wiedzy, uzgodnienia z ww pracownią projektową.
10. Projekt opracowany przy użyciu licencjonowanego oprogramowania AutoCAD LT, VECTORWORKS.

Inwestor
STOWARZYSZENIE SPES,
ul. Kościuszki 46 / 3
40-048 Katowice

Tytuł projektu
TERMOMODERNIZACJA BUDYNKU A

Adres inwestycji
Katowice, ul. Panewnicka 463

Biuro projektowe
EMBEA
ARCHITEKTURA Sp. z o. o.
EMBEA ARCHITEKTURA SP. Z O.O.
40-602 Katowice, ul. Kolejowa 57
tel. +48327822653, email: biuro@embea.pl, www.embea.pl

Projektant	nr upr. / spec.	podpis
mgr inż. arch. Michał Bulka	58/06/SLOKK/II architektoniczna	

Sprawdzający		
mgr inż. arch. Artur Drabik	719/87 architektoniczna	

Zespół projektowy		
mgr inż. arch. Hanna Kapolka		
mgr inż. arch. Anna Bulka		

Faza projektu
Projekt architektoniczno-budowlany


Branża
Architektura

Tytuł rysunku
Elewacja południowo-zachodnia

Numer rysunku
BU - PAB- A - 04 - 00 - 00

	Obiekt	Faza	Branża	Nr rys.	Arkusz	Rew.
Skala		Data		Rysował		Str
1:100		1.2025		HK		

- 1 Obróbka stolarska RAL 7016
- 2 Tynk 16293
- 3 Płyta elewacyjna Rockpanel Metals Copper
- 4 Parapet kolor RAL 7016
- 5 Rynna kolor RAL 7016
- 6 Cokół - płytki ceramiczne, kol. szary beton lub płyta elewacyjna Rockpanel Metals White Aluminium

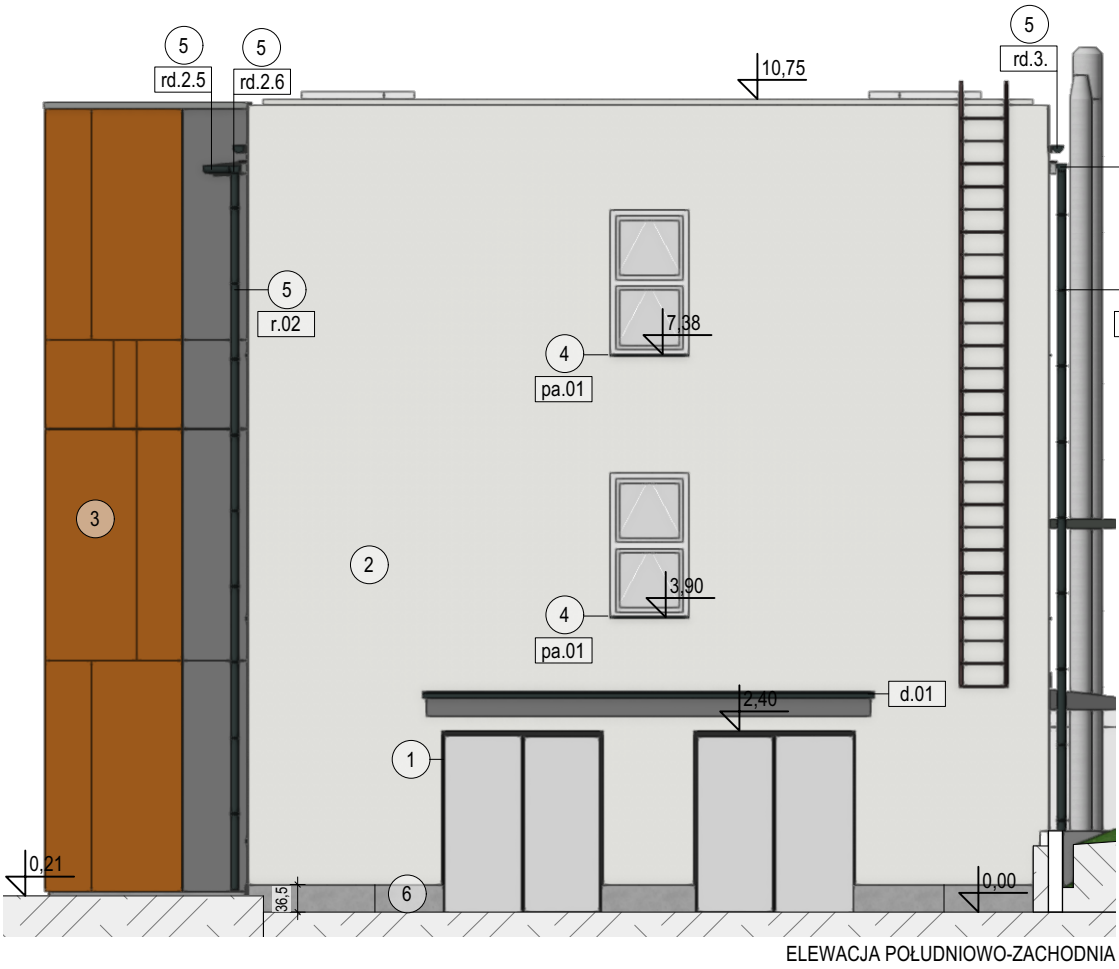

- Uwagi
1. Nie należy odczytywać wymiarów bezpośrednio z rysunków.
 2. Wszystkie rozwiązania i wymiary należy zweryfikować na budowie.
 3. Rysunki należy rozpatrywać łącznie z opisem technicznym.
 4. Wszystkie projekty branżowe należy rozpatrywać łącznie.
 5. Szczegółowe rozwiązania, zestawienia wg projektów wykonawczych oraz w ramach nadzorów autorskich.
 6. W przypadku stwierdzenia rozbieżności, należy skontaktować się z projektantem.
 7. Wszystkie zastosowane rozwiązania oraz materiały posiadać będą stosowne aprobaty i atesty
 8. Wszystkie prawa autorskie dotyczące tego rysunku są własnością EMBEA Architektura.
 9. Niniejszy rysunek jest wydany pod warunkiem iż nie będzie kopiowany, ani udostępniany bez wiedzy, uzgodnienia z ww pracownią projektową.
 10. Projekt opracowany przy użyciu licencjonowanego oprogramowania AutoCAD LT, VECTORWORKS.

Inwestor
STOWARZYSZENIE SPES,
ul. Kościuszki 46 / 3
40-048 Katowice

Tytuł projektu
TERMOMODERNIZACJA BUDYNKU A

Adres inwestycji
Katowice, ul. Panewnicka 463

Biuro projektowe
EMBEA
ARCHITEKTURA Sp. z o. o.
EMBEA ARCHITEKTURA SP. Z O.O.
40-602 Katowice, ul. Kolejowa 57
tel. +48327822653, email: biuro@embea.pl, www.embea.pl

Projektant	nr upr. / spec.	podpis
mgr inż. arch. Michał Bulka	58/06/SLOKK/II architektoniczna	

Sprawdzający		
mgr inż. arch. Artur Drabik	719/87 architektoniczna	

Zespół projektowy		
mgr inż. arch. Hanna Kapolka		
mgr inż. arch. Anna Bulka		

Faza projektu
Projekt architektoniczno-budowlany


Branża
Architektura

Tytuł rysunku
Elewacja południowo-wschodnia


Numer rysunku
BU - PAB- A - 05 - 00 - 00

Skala	Obiekt	Faza	Branża	Nr rys.	Arkusze	Rew.
1:100		Data 1.2025		Rysował HK		Str

1. Obróbka stolarska RAL 7016
2. Tynk 16293
3. Płyta elewacyjna Rockpanel Metals Copper
4. Parapet kolor RAL 7016
5. Rynna kolor RAL 7016
6. Cokół - płytka ceramiczna, kol. szary beton, szer. 120cm

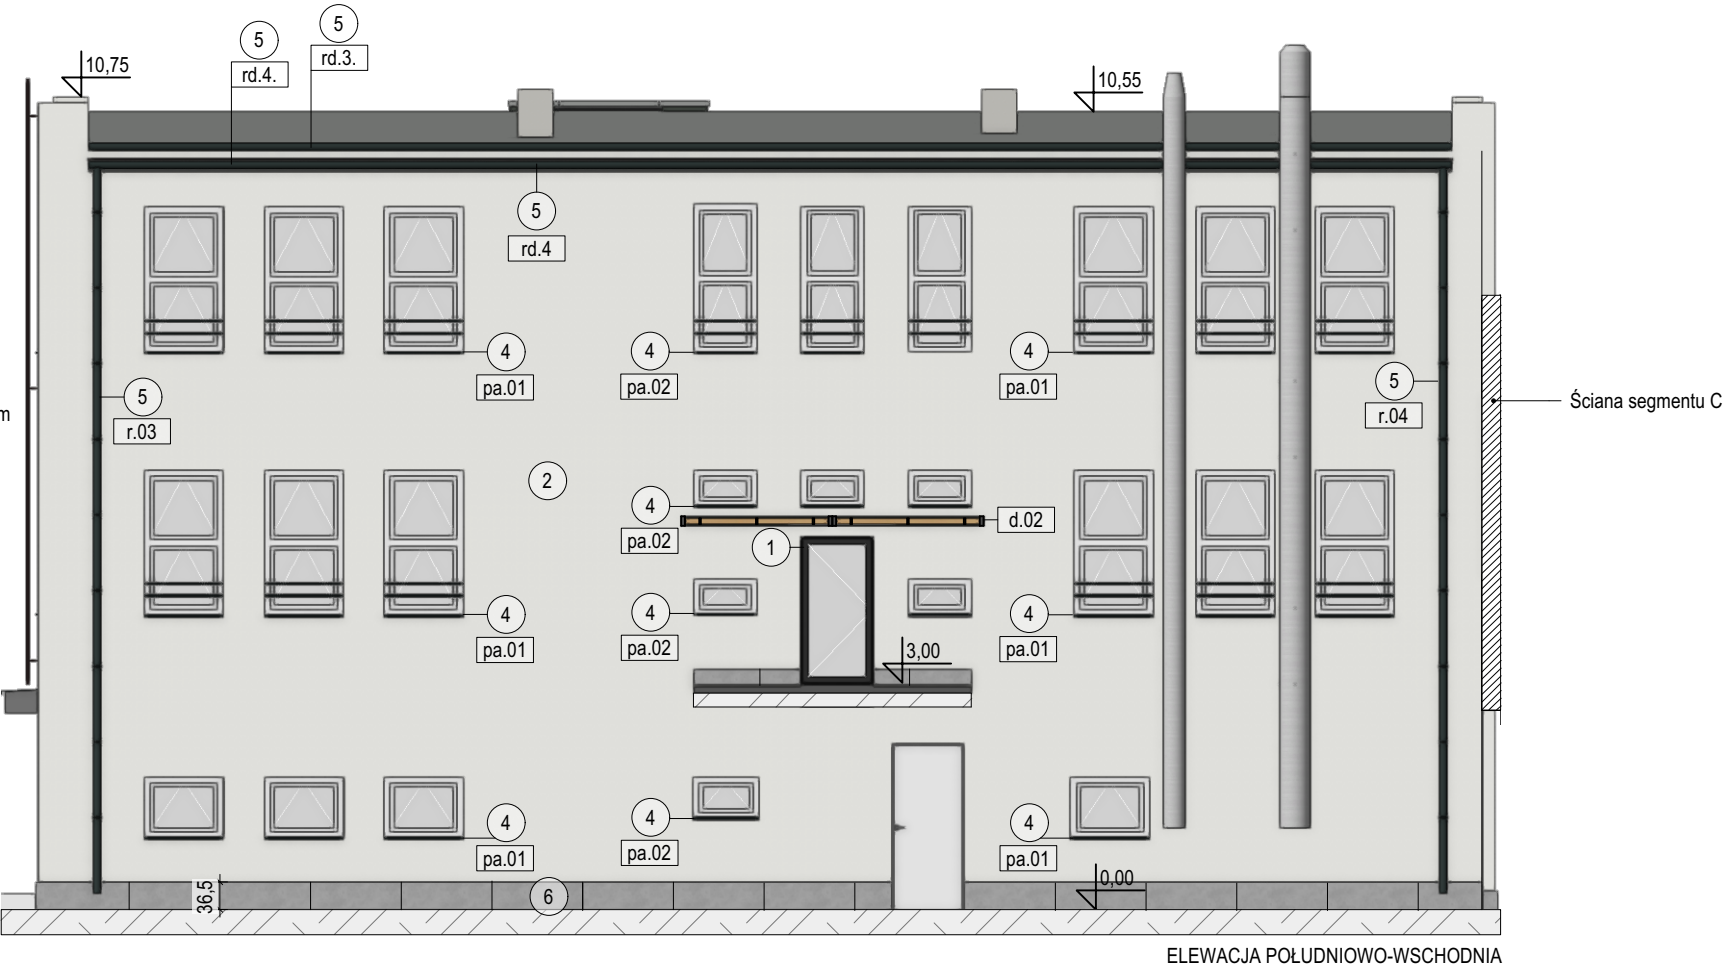

- nacięcia tynku na elewacji - przebieg zgodnie z liniami okien
- rozmieszczenie płyt cokołowych, ciąg z płytki o długości 120 cm

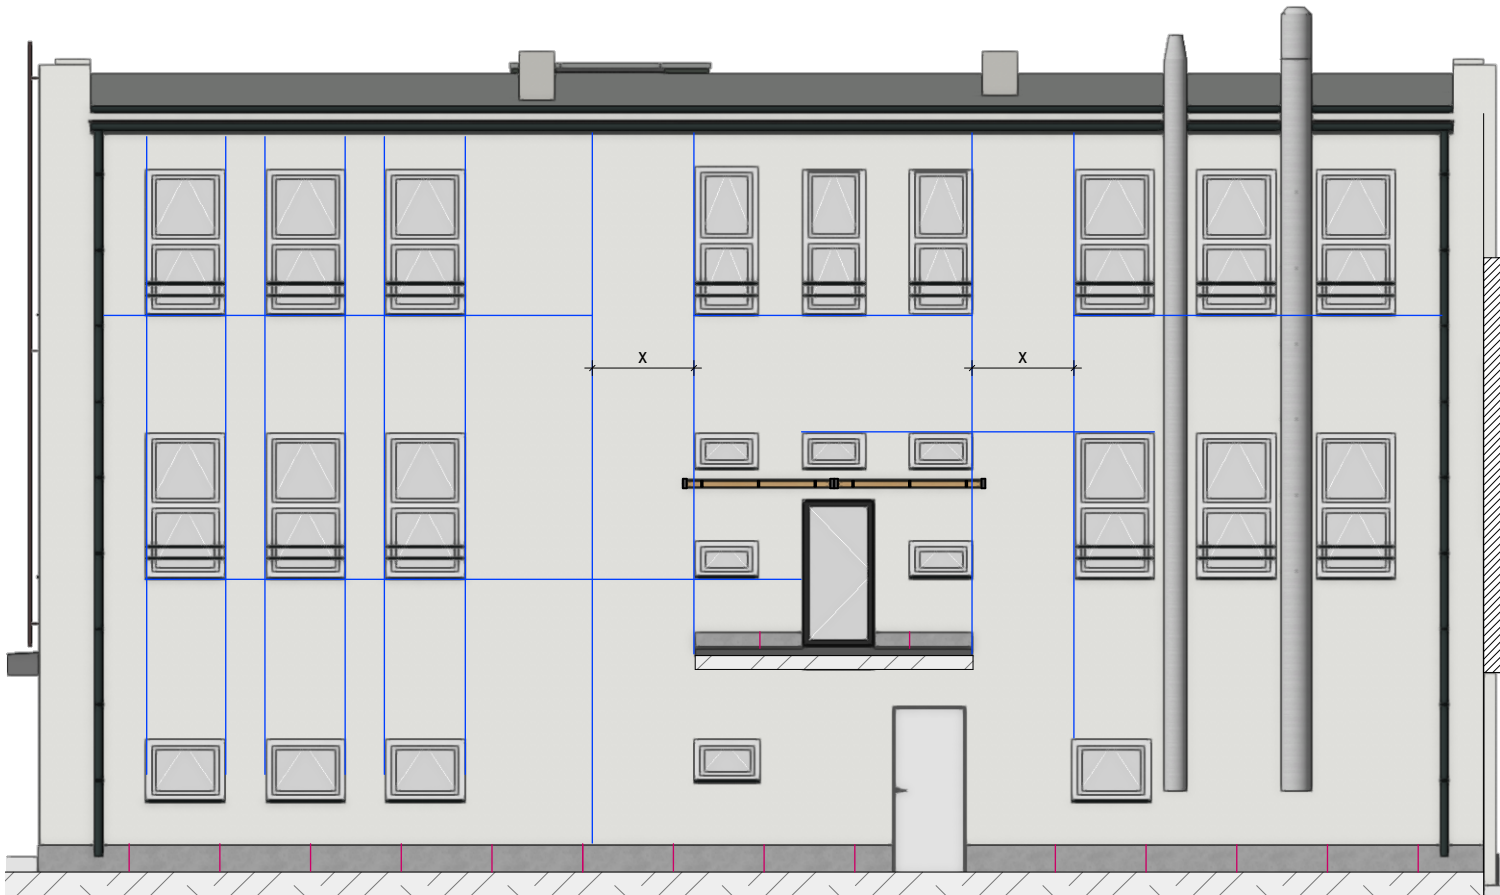


- 1

Obróbka stolarska RAL 7016
- 2

Tynk 16293
- 3

Płyta elewacyjna Rockpanel Metals Copper
- 5

Rynna kolor RAL 7016

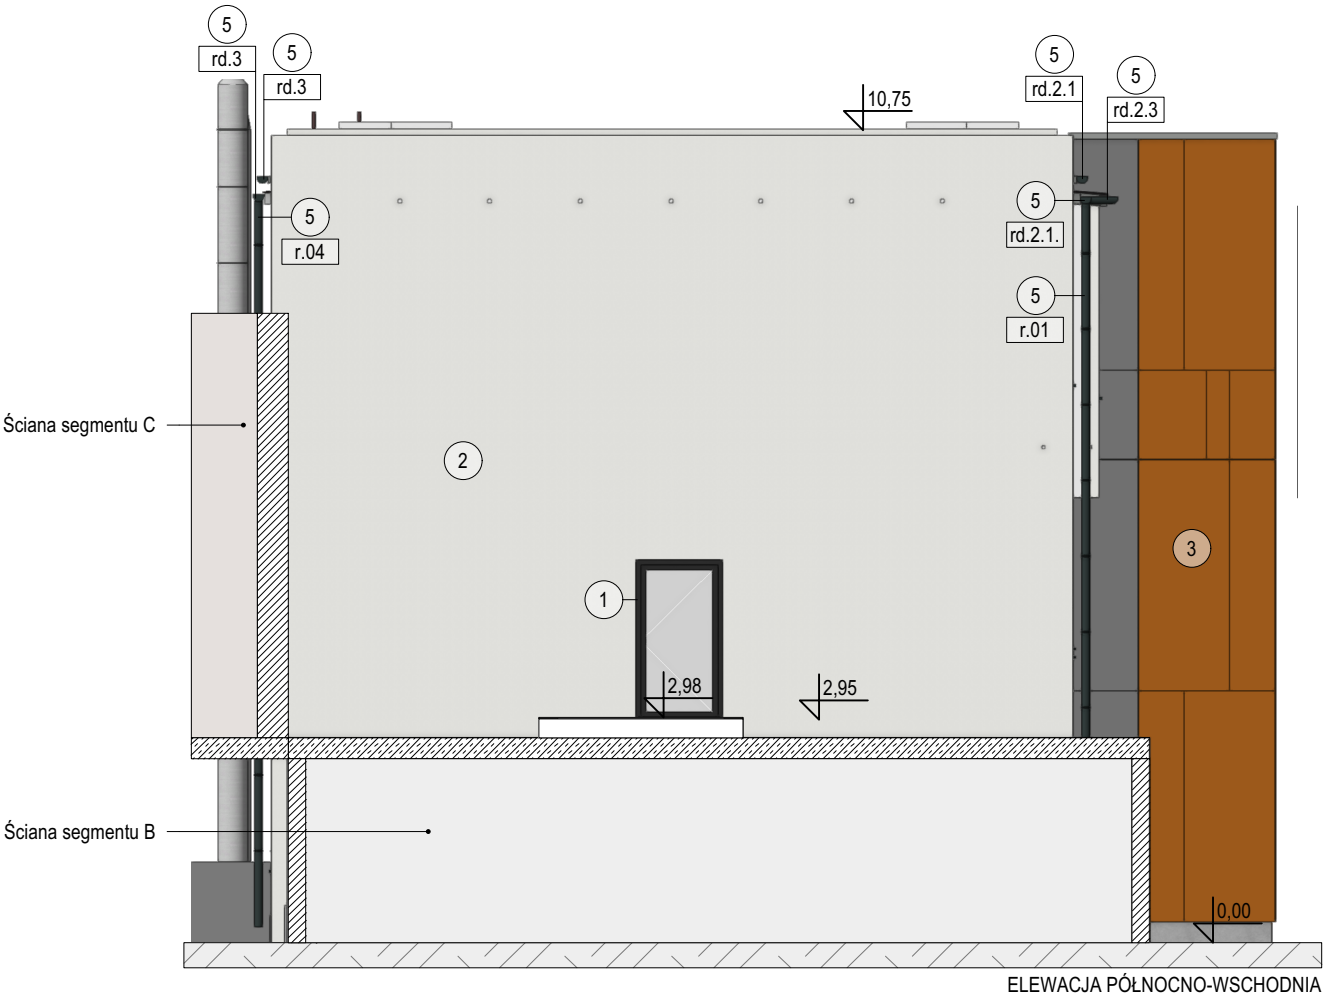

Uwagi
1. Nie należy odmierzać wymiarów bezpośrednio z rysunków.
2. Wszystkie rozwiązania i wymiary należy zweryfikować na budowie.
3. Rysunki należy rozpatrywać łącznie z opisem technicznym.
4. Wszystkie projekty branżowe należy rozpatrywać łącznie.
5. Szczegółowe rozwiązania, zestawienia wg projektów wykonawczych oraz w ramach nadzorów autorskich.
6. W przypadku stwierdzenia rozbieżności, należy skontaktować się z projektantem.
7. Wszystkie zastosowane rozwiązania oraz materiały posiadać będą stosowne aprobaty i atesty
8. Wszystkie prawa autorskie dotyczące tego rysunku są własnością EMBEA Architektura.
9. Niniejszy rysunek jest wydany pod warunkiem iż nie będzie kopiowany, ani udostępniany bez wiedzy, uzgodnienia z ww pracownią projektową.
10. Projekt opracowany przy użyciu licencjonowanego oprogramowania AutoCAD LT, VECTORWORKS.

Inwestor
STOWARZYSZENIE SPES,
ul. Kościuszki 46 / 3
40-048 Katowice

Tytuł projektu
TERMOMODERNIZACJA BUDYNKU A

Adres inwestycji
Katowice, ul. Panewnicka 463

Biuro projektowe
EMBEA
ARCHITEKTURA Sp. z o. o.
EMBEA ARCHITEKTURA SP. Z O.O.
40-602 Katowice, ul. Kolejowa 57
tel. +48327822653, email: biuro@embea.pl, www.embea.pl

Projektant	nr upr. / spec.	podpis
mgr inż. arch. Michał Bulka	58/06/SLOKK/II architektoniczna	

Sprawdzający		
mgr inż. arch. Artur Drabik	719/87 architektoniczna	

Zespół projektowy		
mgr inż. arch. Hanna Kapolka		
mgr inż. arch. Anna Bulka		

Faza projektu
Projekt architektoniczno-budowlany

Branża
Architektura

Tytuł rysunku
Elewacja północno-wschodnia

Numer rysunku
BU - PAB- A - 06 - 00 - 00

	Obiekt	Faza	Branża	Nr rys.	Arkusz	Rew.
Skala		Data		Rysował		Str
1:100		1.2025		HK		

ZESTAWIENIE PARAPETÓW				
Nazwa	Wymiar	Grubość	Wykończenie	Ilość
pa.01	105x40	3	Blacha stalowa, malowana na kolor RAL 7016	40
pa.02	84x40	3	Blacha stalowa, malowana na kolor RAL 7016	9

ZESTAWIENIE ZADASZEŃ WEJŚCIOWYCH			
Nazwa	Wymiar	Wykończenie	Ilość
d.01	40x590	Wykończyć EPDM lub papą, obróbka blacharska RAL 7016	1
d.02	...	Rys. nr. ()	1

ZESTAWIENIE COKOŁÓW			
Elewacja	Łączna Długość	Ilość potrzebnych płyt o długości 120 cm	Wykończenie
północno-zachodnia	16,13 m	14	płytki ceramiczne, kol. szary beton
południowo-zachodnia	7,6 m	7	
południowo-wschodnia	18,87 +3,5 m	19	

ZESTAWIENIE RYNIEN				
Numer	Długość	Średnica	Wykończenie	Ilość
r.01	970	11	Rura spustowa kolor RAL 7016	1
r.02	950	11	Rura spustowa kolor RAL 7016	1
r.03	960	11	Rura spustowa kolor RAL 7016	1
r.04	960	11	Rura spustowa kolor RAL 7016	1


RYNNY DACHOWE				
Numer	Długość	Wymiar	Wykończenie	Ilość
rd.1	1800	15 x 10	Rynna dachowa kolor RAL 7016	1
rd.2.1	548	15 x 10	Rynna dachowa kolor RAL 7016	1
rd.2.2	35	15 x 10	Rynna dachowa kolor RAL 7016	1
rd.2.3	435	15 x 10	Rynna dachowa kolor RAL 7016	1
rd.2.4	13	15 x 10	Rynna dachowa kolor RAL 7016	1
rd.2.5	35	15 x 10	Rynna dachowa kolor RAL 7016	1
rd.2.6	543	15 x 10	Rynna dachowa kolor RAL 7016	1
rd.3	1800	15 x 10	Rynna dachowa kolor RAL 7016	1
rd.4	1800	15 x 10	Rynna dachowa kolor RAL 7016	1

ZESTAWIENIE TYNKÓW		
Elewacja	Powierzchnia	ID wykończenia
północno-zachodnia	166 m²	STO 16293
południowo-zachodnia	114 m²	STO 16293
południowo-wschodnia	210 m²	STO 16293
północno-wschodnia	83 m²	STO 16293


wzornik: StoDesign Architectural Colours




ELEWACJA PÓLNOCNO-ZACHODNIA

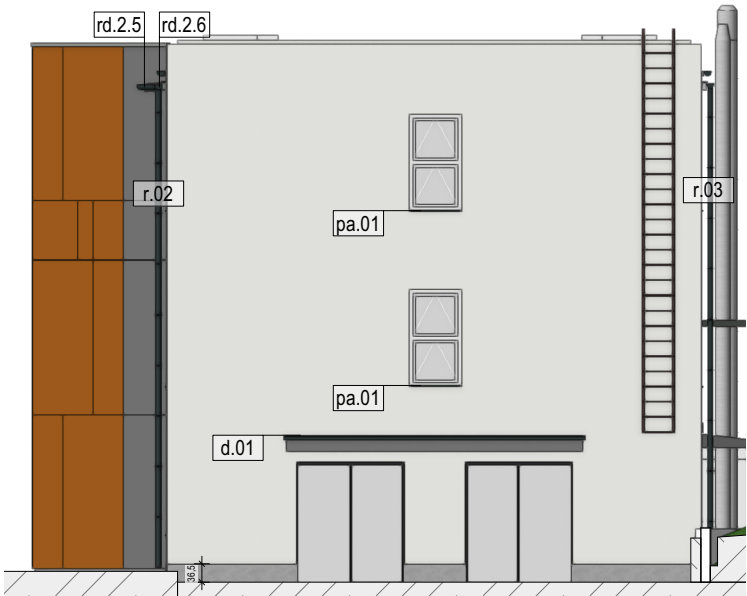

ELEWACJA POŁUDNIOWO-ZACHODNIA

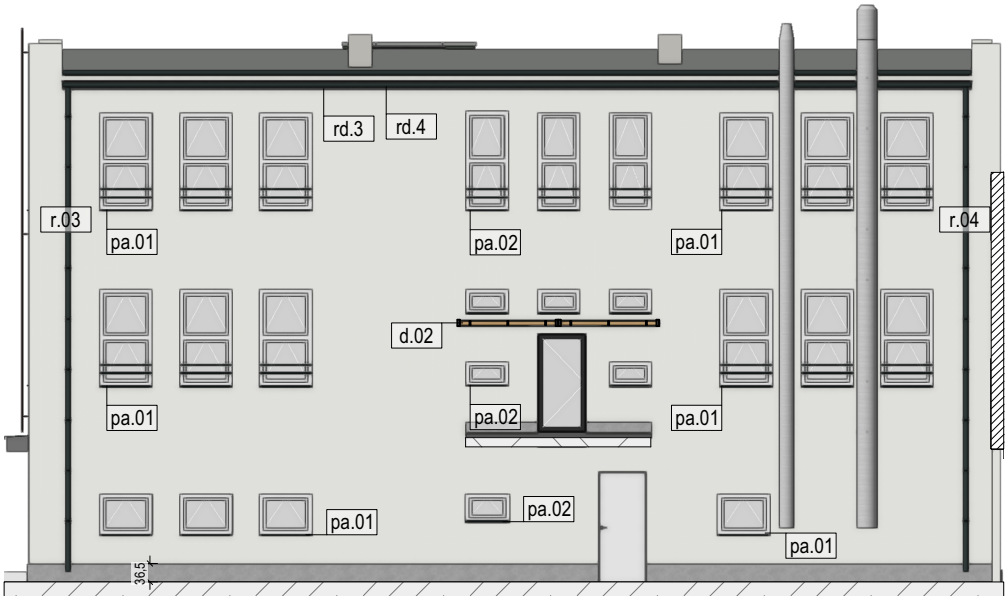

ELEWACJA POŁUDNIOWO-WSCHODNIA

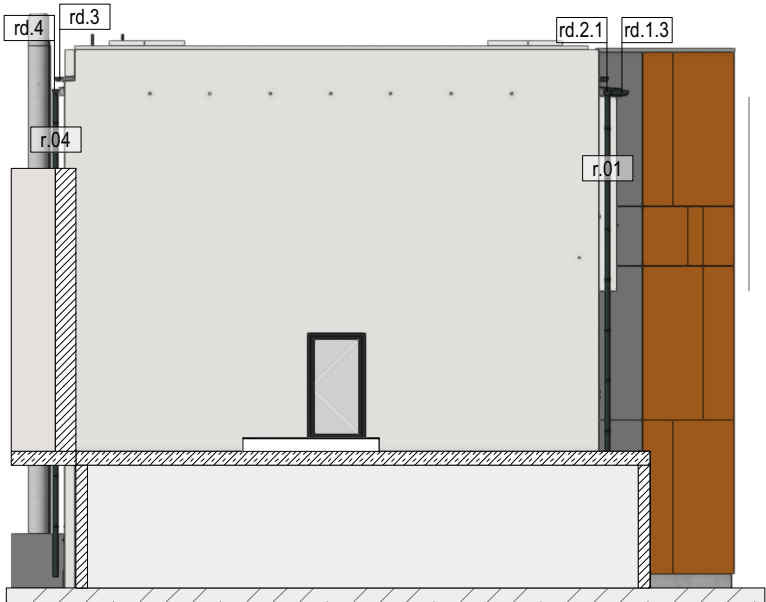

ELEWACJA PÓLNOCNO-WSCHODNIA

- Uwagi
1. Nie należy odmierzać wymiarów bezpośrednio z rysunków.
 2. Wszystkie rozwiązania i wymiary należy zweryfikować na budowie.
 3. Rysunki należy rozpatrywać łącznie z opisem technicznym.
 4. Wszystkie projekty branżowe należy rozpatrywać łącznie.
 5. Szczegółowe rozwiązania, zestawienia wg projektów wykonawczych oraz w ramach nadzorów autorskich.
 6. W przypadku stwierdzenia rozbieżności, należy skontaktować się z projektantem.
 7. Wszystkie zastosowane rozwiązania oraz materiały posiadać będą stosowne aprobaty i atesty
 8. Wszystkie prawa autorskie dotyczące tego rysunku są własnością EMBEA Architektura.
 9. Niniejszy rysunek jest wydany pod warunkiem iż nie będzie kopiowany, ani udostępniany bez wiedzy, uzgodnienia z ww pracownią projektową.
 10. Projekt opracowany przy użyciu licencjonowanego oprogramowania AutoCAD LT, VECTORWORKS.

Inwestor

STOWARZYSZENIE SPES,
ul. Kościuszki 46 / 3
40-048 Katowice

Tytuł projektu

TERMOMODERNIZACJA BUDYNKU A

Adres inwestycji

Katowice, ul. Panewnicka 463

Biuro projektowe

EMBEA
ARCHITEKTURA Sp. z o. o.

EMBEA ARCHITEKTURA SP. Z O.O.
40-602 Katowice, ul. Kolejowa 57
tel. +48327822653, email: biuro@embea.pl, www.embea.pl

Projektant	nr upr. / spec.	podpis
mgr inż. arch. Michał Bulka	58/06/SLOKK/II architektoniczna	

Sprawdzający		
mgr inż. arch. Artur Drabik	719/87 architektoniczna	

Zespół projektowy		
mgr inż. arch. Hanna Kapolka		
mgr inż. arch. Anna Bulka		

Faza projektu

Projekt architektoniczno-budowlany

Branża

Architektura

Tytuł rysunku


Zestawienie materiałów

Numer rysunku


BU - PAB- A - 07 - 00 - 00

	Obiekt	Faza	Branża	Nr rys.	Arkusz	Rew.
Skala		Data		Rysował		Str
1:150		1.2025		HK		


PRZEKRÓJ A-A

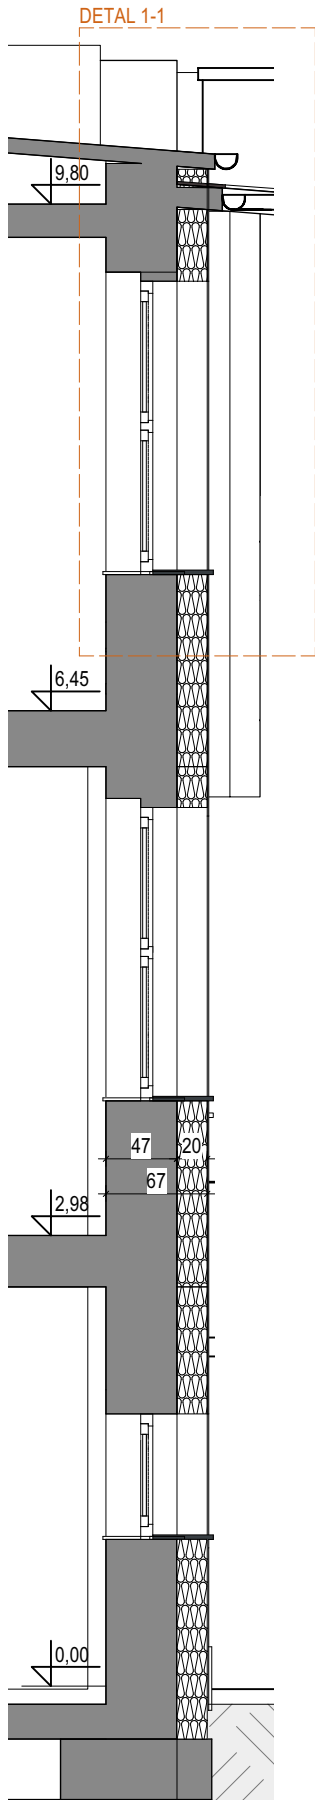

DETAL 1-1

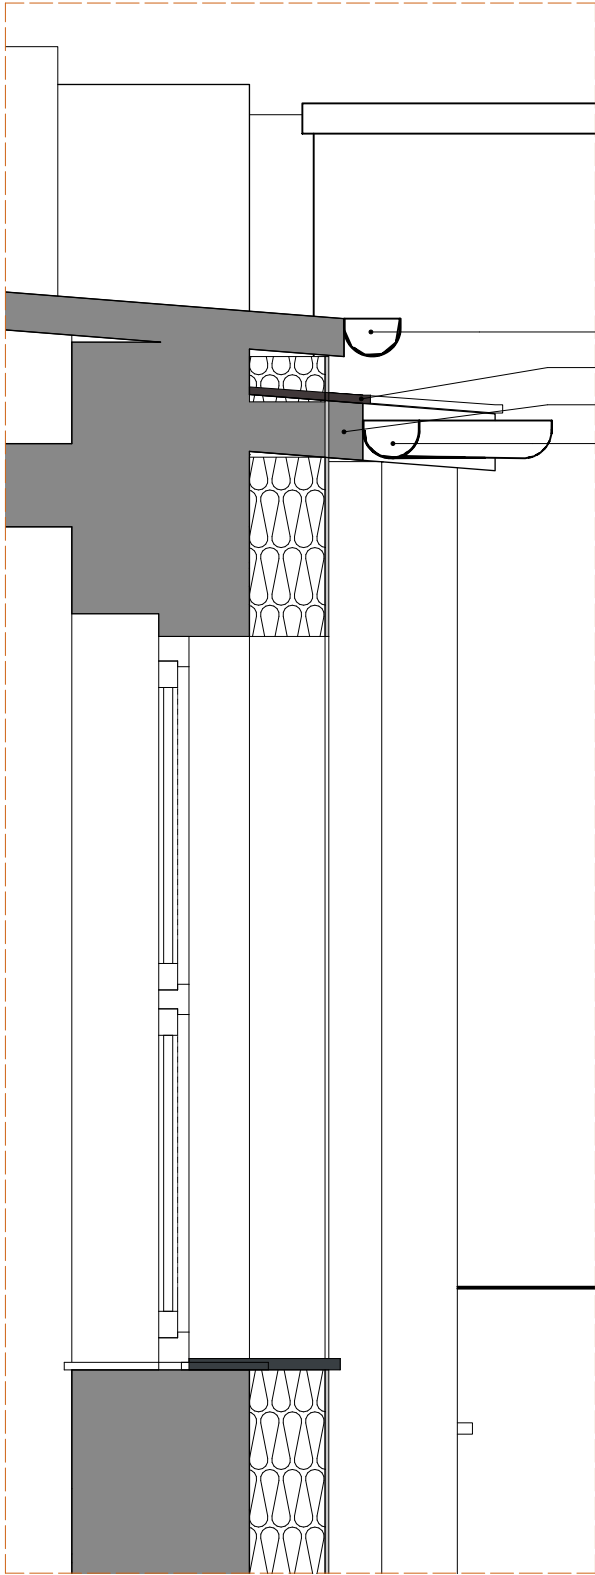


PRZEKRÓJ B-B

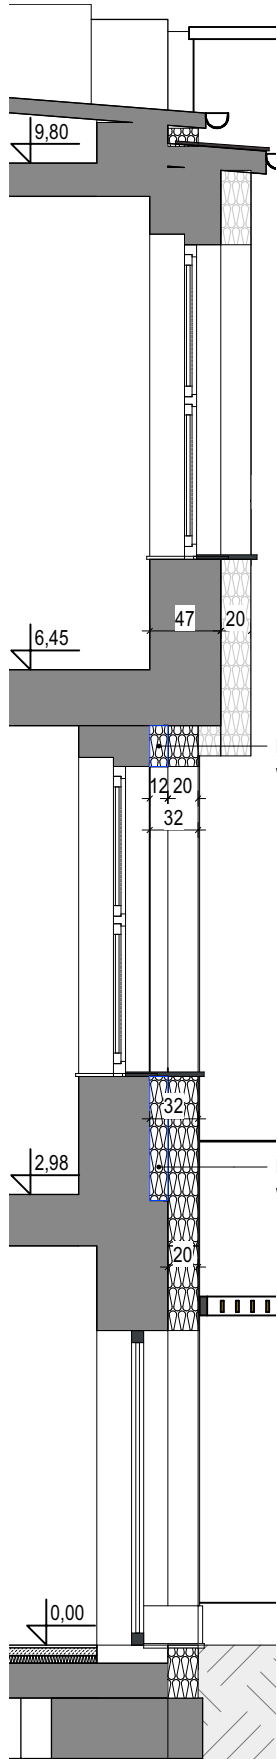

Dołożenie grubszej warstwy ocieplenia aby zakryć wcięcie i wyrównać zewnętrzną krawędź budynku

Dołożenie grubszej warstwy ocieplenia aby zakryć wcięcie i wyrównać zewnętrzną krawędź budynku

Dołożenie grubszej warstwy ocieplenia aby zakryć wcięcie i wyrównać zewnętrzną krawędź budynku

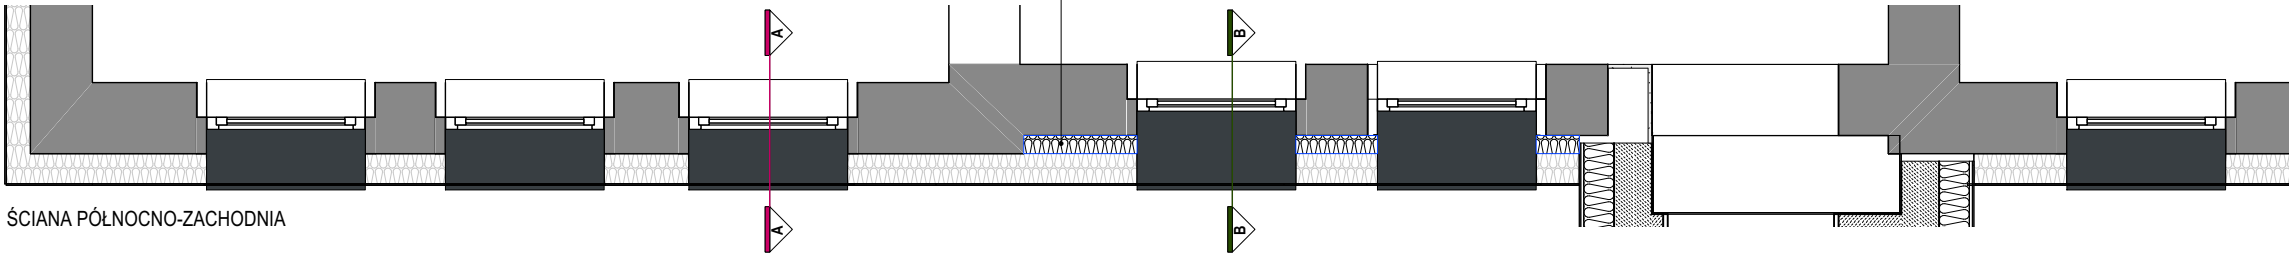

EMBEA
ARCHITEKTURA Sp. z o. o.

- Uwagi
1. Nie należy odczytywać wymiarów bezpośrednio z rysunków.
 2. Wszystkie rozwiązania i wymiary należy zweryfikować na budowie.
 3. Rysunki należy rozpatrywać łącznie z opisem technicznym.
 4. Wszystkie projekty branżowe należy rozpatrywać łącznie.
 5. Szczegółowe rozwiązania, zestawienia wg projektów wykonawczych oraz w ramach nadzorów autorskich.
 6. W przypadku stwierdzenia rozbieżności, należy skontaktować się z projektantem.
 7. Wszystkie zastosowane rozwiązania oraz materiały posiadać będą stosowne aprobaty i atesty
 8. Wszystkie prawa autorskie dotyczące tego rysunku są własnością EMBEA Architektura.
 9. Niniejszy rysunek jest wydany pod warunkiem iż nie będzie kopiowany, ani udostępniany bez wiedzy, uzgodnienia z ww pracownią projektową.
 10. Projekt opracowany przy użyciu licencjonowanego oprogramowania AutoCAD LT, VECTORWORKS.

Inwestor
STOWARZYSZENIE SPES,
ul. Kościuszki 46 / 3
40-048 Katowice

Tytuł projektu
TERMOMODERNIZACJA BUDYNKU A

Adres inwestycji
Katowice, ul. Panewnicka 463

Biuro projektowe
EMBEA
ARCHITEKTURA Sp. z o. o.
EMBEA ARCHITEKTURA SP. Z O.O.
40-602 Katowice, ul. Kolejowa 57
tel. +48327822653, email: biuro@embea.pl, www.embea.pl

Projektant	nr upr. / spec.	podpis
mgr inż. arch. Michał Bulka	58/06/SLOKK/II architektoniczna	

Sprawdzający		
mgr inż. arch. Artur Drabik	719/87 architektoniczna	

Zespół projektowy		
mgr inż. arch. Hanna Kąkolka		
mgr inż. arch. Anna Bulka		

Faza projektu
Projekt architektoniczno-budowlany


Branża
Architektura

Tytuł rysunku
Przekrój A-A, B-B


Numer rysunku
BU - PAB- A - 08 - 00 - 00

Skala	Obiekt	Faza	Branża	Nr rys.	Arkusz	Rew.
1:50, 1:20		Data		Rysował		Str
		1.2025		HK		

PRZĘKRÓJ C-C

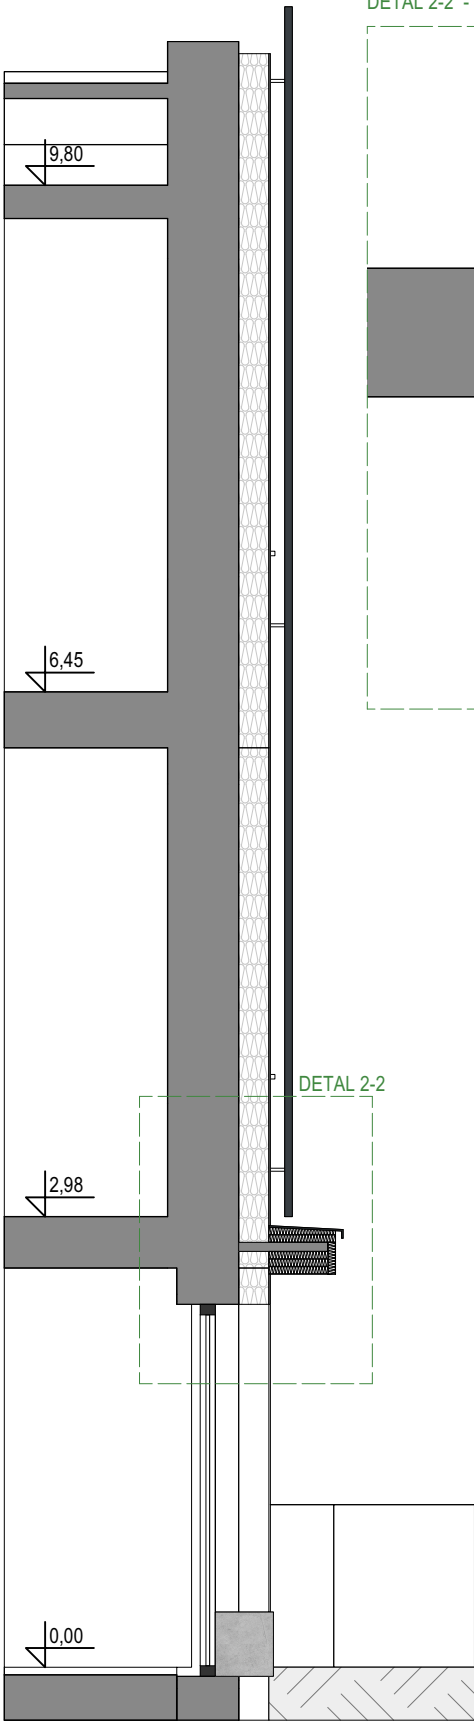

DETAL 2-2 - Wykończenie zadaszenia d.01

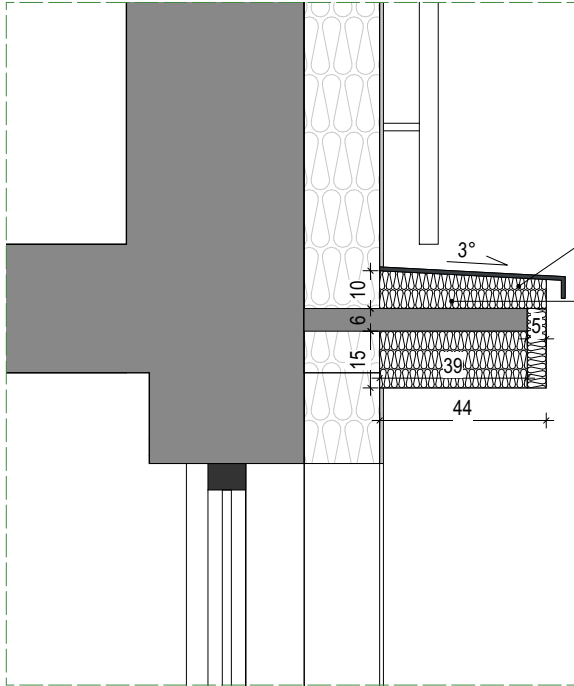


Rynna istniejąca
Obróbka blacharska

Wykończenie blachą RAL 7016



Ocieplenie ze spadkiem

PRZĘKRÓJ C-C

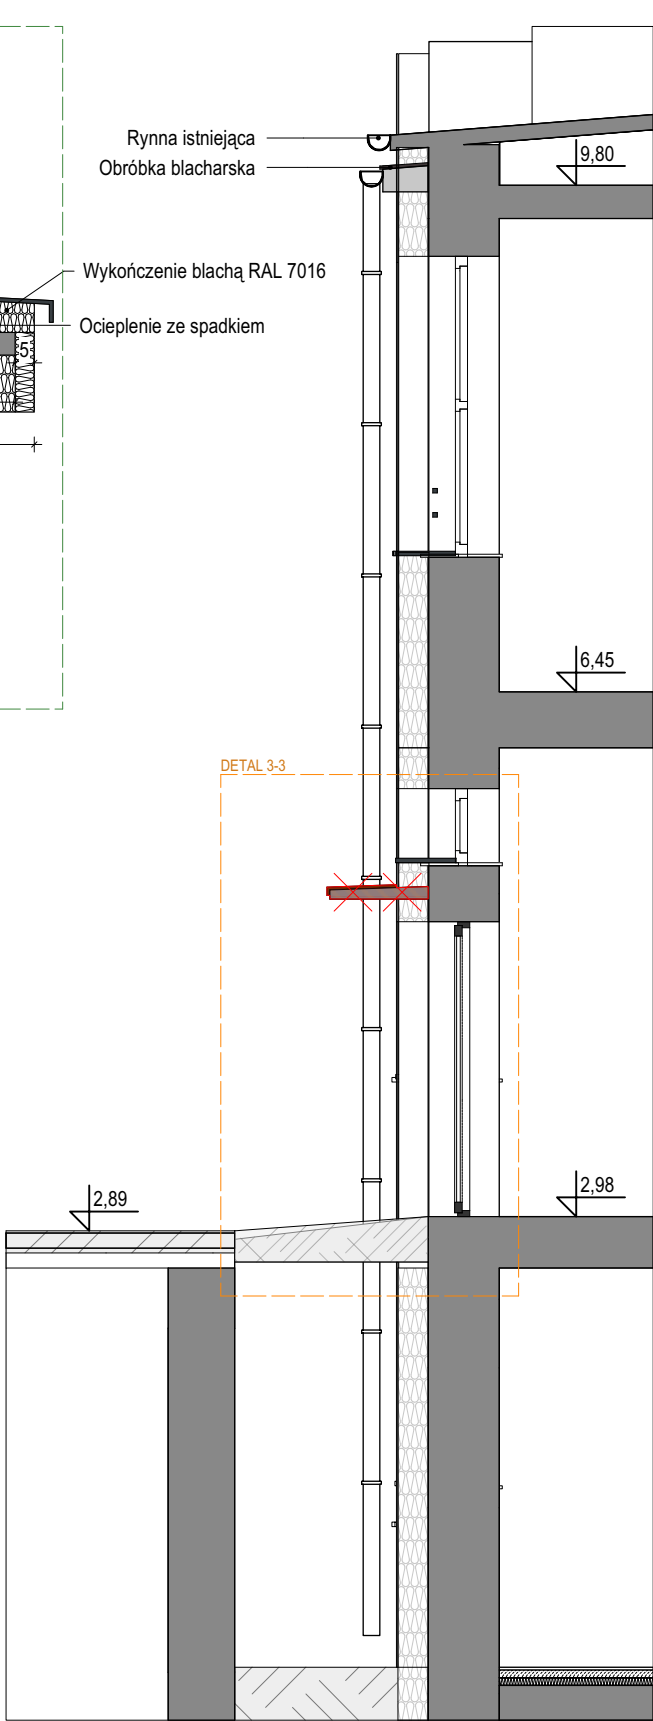

DETAL 3-3

DETAL 3-3 - Likwidacja zadaszenia d.02

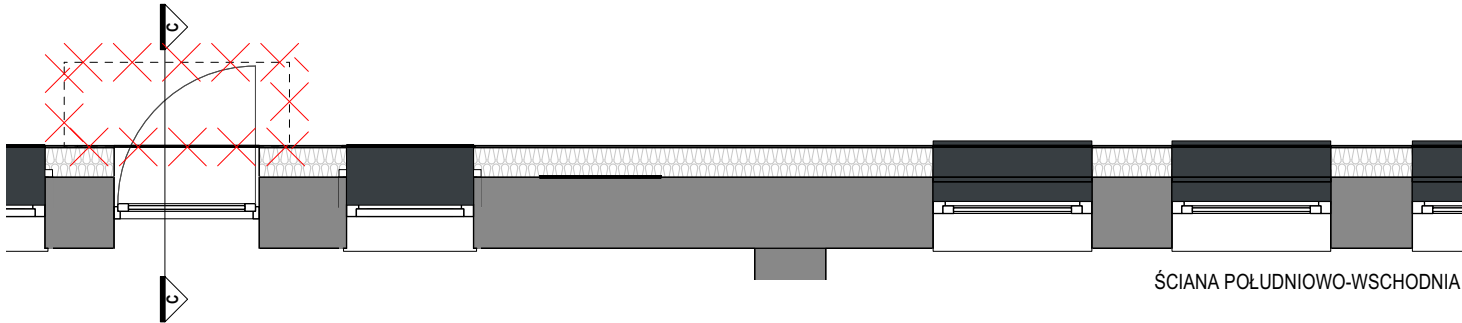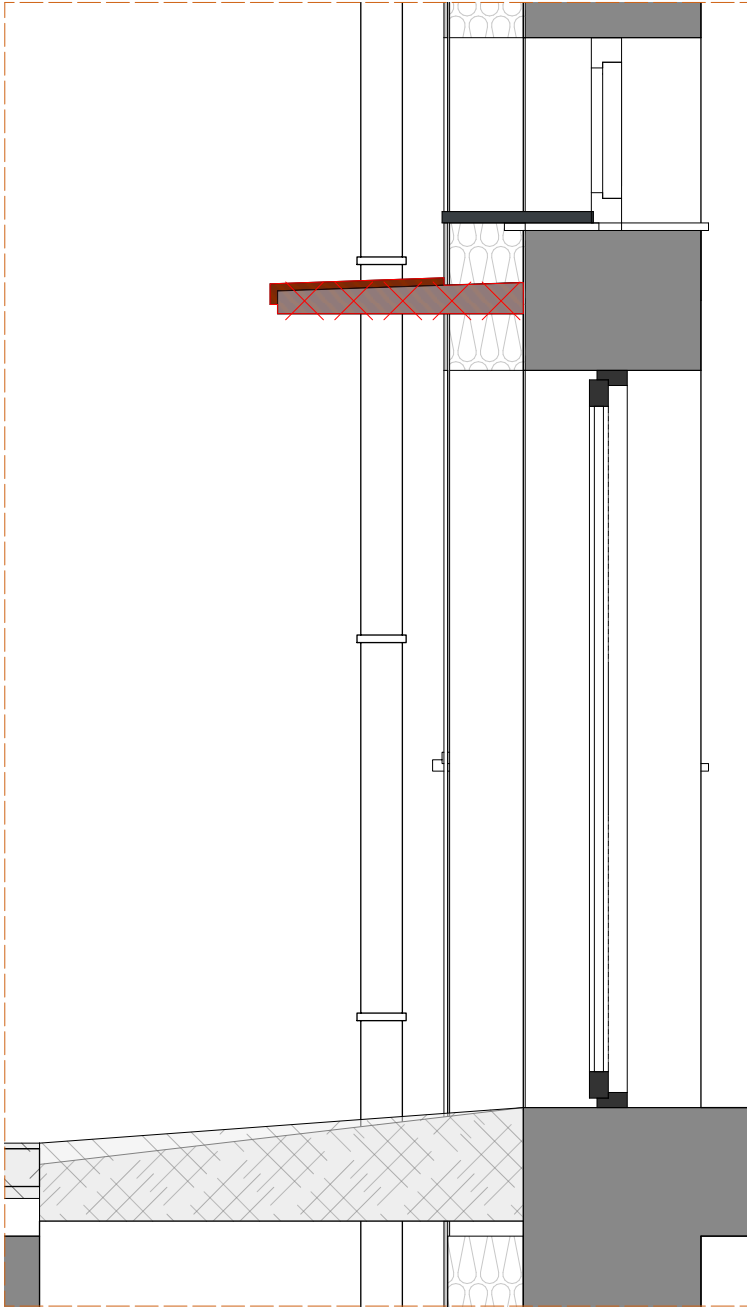

ŚCIANA POŁUDNIOWO-WSCHODNIA

- Uwagi
1. Nie należy odczytywać wymiarów bezpośrednio z rysunków.
 2. Wszystkie rozwiązania i wymiary należy zweryfikować na budowie.
 3. Rysunki należy rozpatrywać łącznie z opisem technicznym.
 4. Wszystkie projekty branżowe należy rozpatrywać łącznie.
 5. Szczegółowe rozwiązania, zestawienia wg projektów wykonawczych oraz w ramach nadzorów autorskich.
 6. W przypadku stwierdzenia rozbieżności, należy skontaktować się z projektantem.
 7. Wszystkie zastosowane rozwiązania oraz materiały posiadać będą stosowne aprobaty i atesty
 8. Wszystkie prawa autorskie dotyczące tego rysunku są własnością EMBEA Architektura.
 9. Niniejszy rysunek jest wydany pod warunkiem iż nie będzie kopiowany, ani udostępniany bez wiedzy, uzgodnienia z ww pracownią projektową.
 10. Projekt opracowany przy użyciu licencjonowanego oprogramowania AutoCAD LT, VECTORWORKS.

Inwestor

STOWARZYSZENIE SPES,
ul. Kościuszki 46 / 3
40-048 Katowice

Tytuł projektu

TERMOMODERNIZACJA BUDYNKU A

Adres inwestycji

Katowice, ul. Panewnicka 463

Biuro projektowe

EMBEA
ARCHITEKTURA Sp. z o. o.

EMBEA ARCHITEKTURA SP. Z O.O.
40-602 Katowice, ul. Kolejowa 57
tel. +48327822653, email: biuro@embea.pl, www.embea.pl

Projektant	nr upr. / spec.	podpis
mgr inż. arch. Michał Bulka	58/06/SLOKK/II architektoniczna	

Sprawdzający		
mgr inż. arch. Artur Drabik	719/87 architektoniczna	

Zespół projektowy		
mgr inż. arch. Hanna Kapolka		
mgr inż. arch. Anna Bulka		

Faza projektu

Projekt architektoniczno-budowlany

Branża

Architektura


Tytuł rysunku

Przekój C-C, D-D

Numer rysunku

BU - PAB- A - 09 - 00 - 00

Skala	Obiekt	Faza	Branża	Nr rys.	Arkusz	Rew.
1:50, 1:20		Data		Rysował		Str
		1.2025		HK		

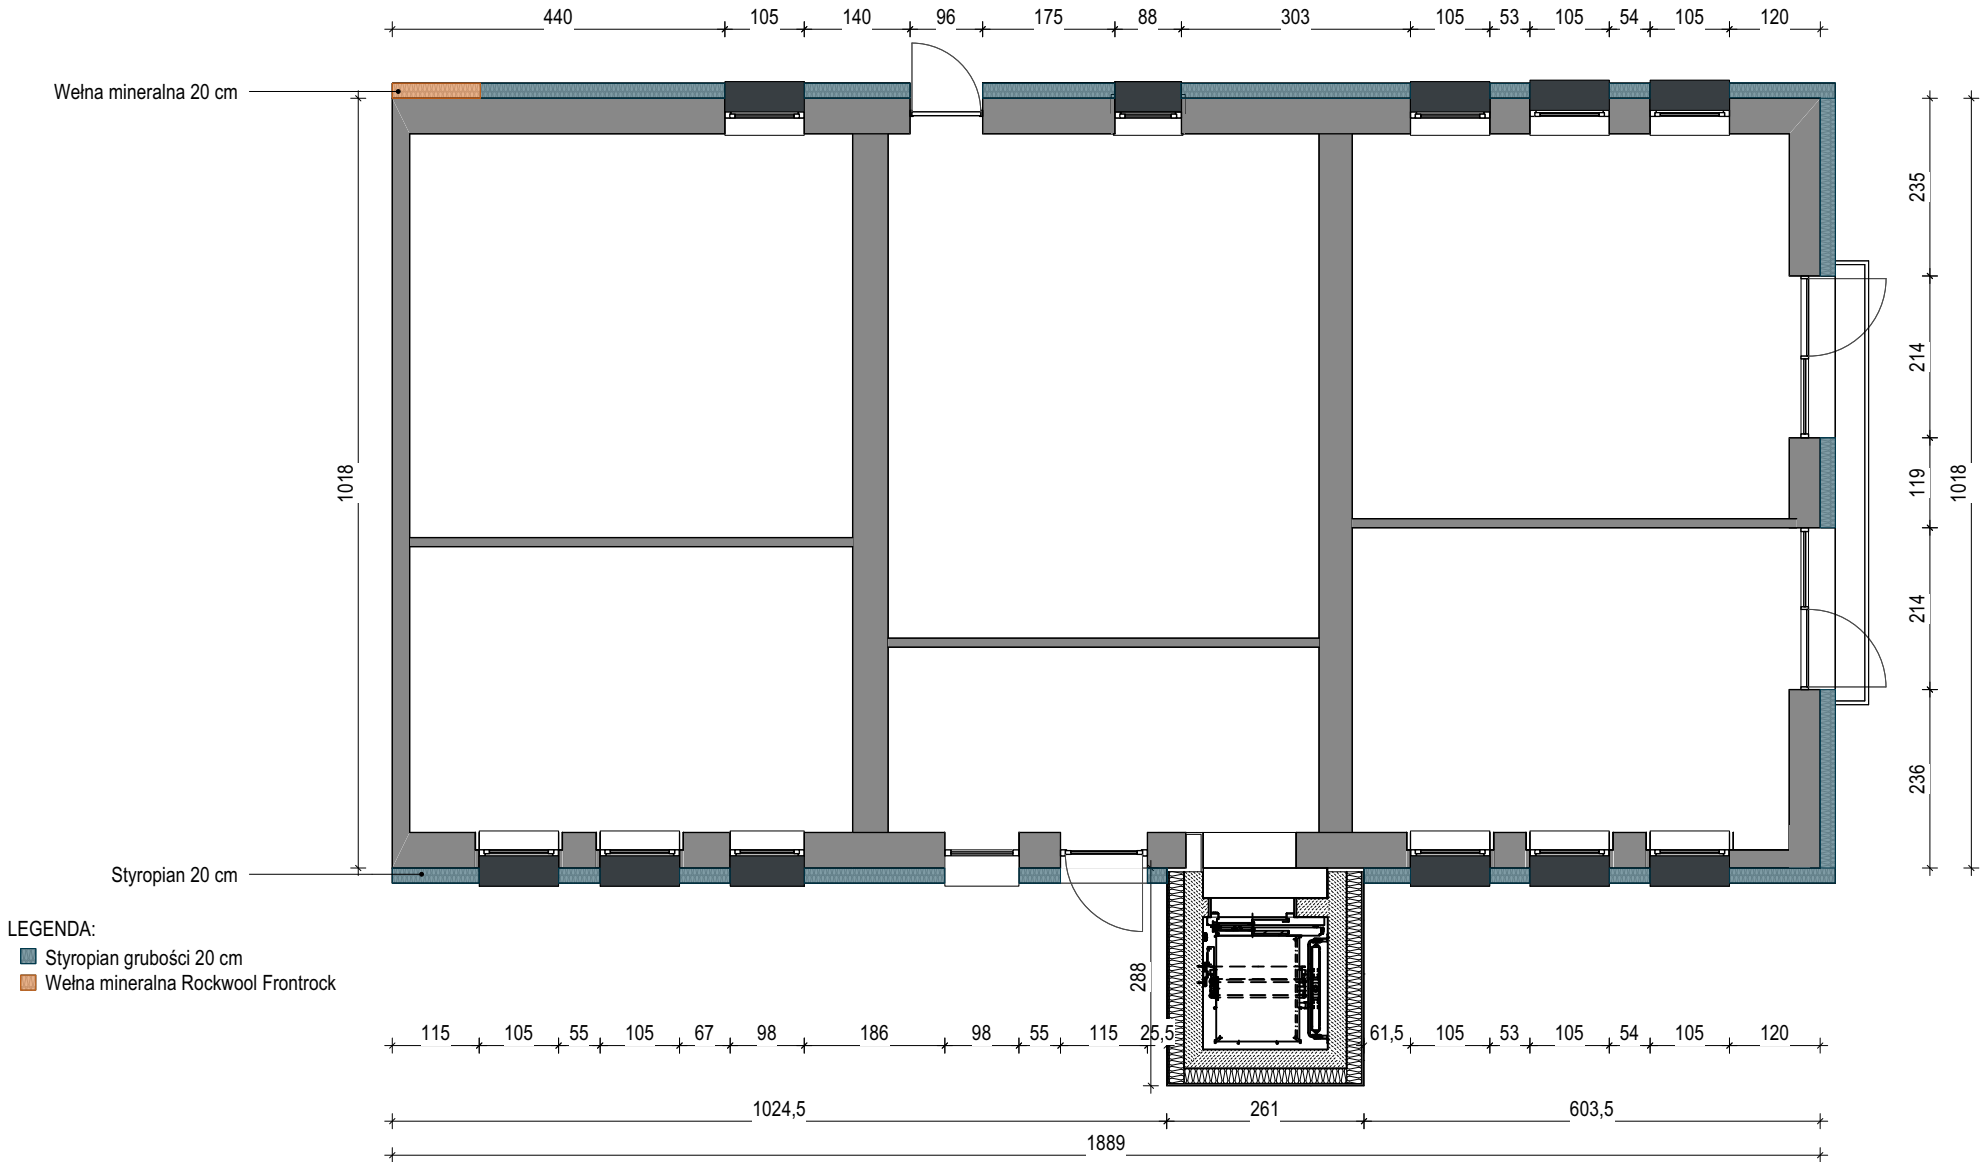

- Uwagi
1. Nie należy odczytywać wymiarów bezpośrednio z rysunków.
 2. Wszystkie rozwiązania i wymiary należy zweryfikować na budowie.
 3. Rysunki należy rozpatrywać łącznie z opisem technicznym.
 4. Wszystkie projekty branżowe należy rozpatrywać łącznie.
 5. Szczegółowe rozwiązania, zestawienia wg projektów wykonawczych oraz w ramach nadzorów autorskich.
 6. W przypadku stwierdzenia rozbieżności, należy skontaktować się z projektantem.
 7. Wszystkie zastosowane rozwiązania oraz materiały posiadać będą stosowne aprobaty i atesty
 8. Wszystkie prawa autorskie dotyczące tego rysunku są własnością EMBEA Architektura.
 9. Niniejszy rysunek jest wydany pod warunkiem iż nie będzie kopiowany, ani udostępniany bez wiedzy, uzgodnienia z ww pracownią projektową.
 10. Projekt opracowany przy użyciu licencjonowanego oprogramowania AutoCAD LT, VECTORWORKS.

Inwestor

STOWARZYSZENIE SPES,
ul. Kościuszki 46 / 3
40-048 Katowice

Tytuł projektu

TERMOMODERNIZACJA BUDYNKU A

Adres inwestycji

Katowice, ul. Panewnicka 463

Biuro projektowe

EMBEA
ARCHITEKTURA Sp. z o. o.

EMBEA ARCHITEKTURA SP. Z O.O.
40-602 Katowice, ul. Kolejowa 57
tel. +48327822653, email: biuro@embea.pl, www.embea.pl

Projektant	nr upr. / spec.	podpis
mgr inż. arch. Michał Bulka	58/06/SLOKK/II architektoniczna	

Sprawdzający		
mgr inż. arch. Artur Drabik	719/87 architektoniczna	

Zespół projektowy		
mgr inż. arch. Hanna Kapolka		
mgr inż. arch. Anna Bulka		

Faza projektu

Projekt architektoniczno-budowlany

Branża

Architektura


Tytuł rysunku

Rzut Parteru

Numer rysunku

BU - PAB- A - 010 - 00 - 00

	Obiekt	Faza	Branża	Nr rys.	Arkusz	Rew.
Skala		Data		Rysował		Str
1:50		1.2025		HK		

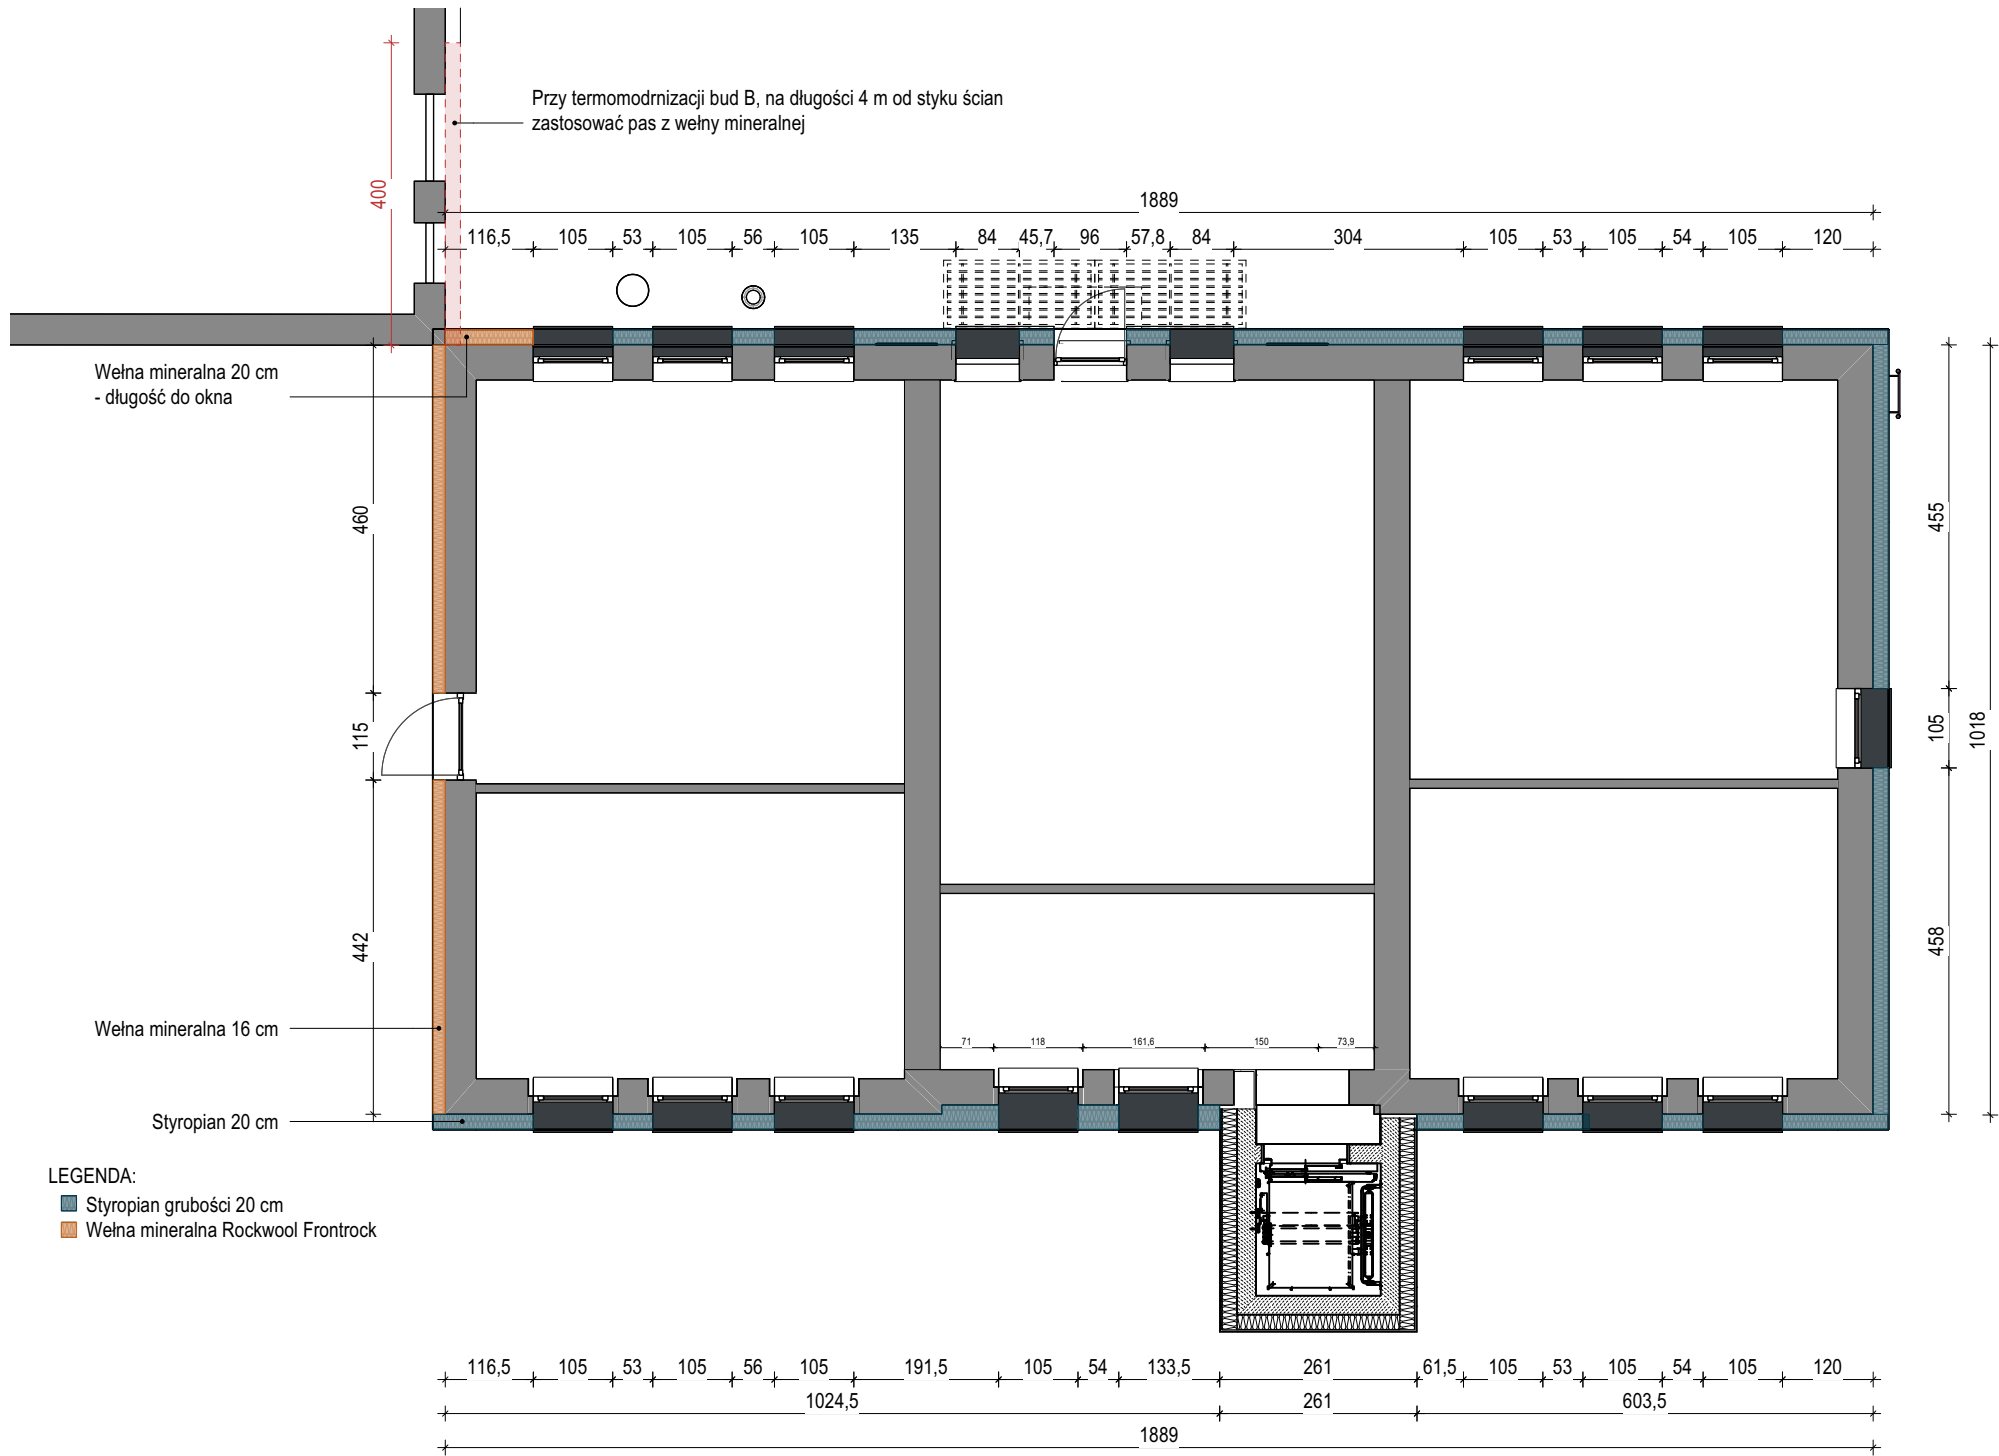

- Uwagi
1. Nie należy odczytywać wymiarów bezpośrednio z rysunków.
 2. Wszystkie rozwiązania i wymiary należy zweryfikować na budowie.
 3. Rysunki należy rozpatrywać łącznie z opisem technicznym.
 4. Wszystkie projekty branżowe należy rozpatrywać łącznie.
 5. Szczegółowe rozwiązania, zestawienia wg projektów wykonawczych oraz w ramach nadzorów autorskich.
 6. W przypadku stwierdzenia rozbieżności, należy skontaktować się z projektantem.
 7. Wszystkie zastosowane rozwiązania oraz materiały posiadać będą stosowne aprobaty i atesty
 8. Wszystkie prawa autorskie dotyczące tego rysunku są własnością EMBEA Architektura.
 9. Niniejszy rysunek jest wydany pod warunkiem iż nie będzie kopiowany, ani udostępniany bez wiedzy, uzgodnienia z ww pracownią projektową.
 10. Projekt opracowany przy użyciu licencjonowanego oprogramowania AutoCAD LT, VECTORWORKS.

Inwestor

STOWARZYSZENIE SPES,
ul. Kościuszki 46 / 3
40-048 Katowice

Tytuł projektu

TERMOMODERNIZACJA BUDYNKU A

Adres inwestycji


Katowice, ul. Panewnicka 463

Biuro projektowe

EMBEA
ARCHITEKTURA Sp. z o. o.

EMBEA ARCHITEKTURA SP. Z O.O.
40-602 Katowice, ul. Kolejowa 57
tel. +48327822653, email: biuro@embea.pl, www.embea.pl

Projektant	nr upr. / spec.	podpis
mgr inż. arch. Michał Bulka	58/06/SLOKK/II architektoniczna	
Sprawdzający		
mgr inż. arch. Artur Drabik	719/87 architektoniczna	
Zespół projektowy		
mgr inż. arch. Hanna Kapolka		
mgr inż. arch. Anna Bulka		
Faza projektu		
Projekt architektoniczno-budowlany		
Branża		
Architektura		
Tytuł rysunku		
Rzut Piętra 1		
Numer rysunku		
BU - PAB- A - 011 - 00 - 00		
Obiekt	Faza	Branża
Skala	Data	Nr rys.
1:50	1.2025	Rysował HK
		Arkusz
		Rew. Str

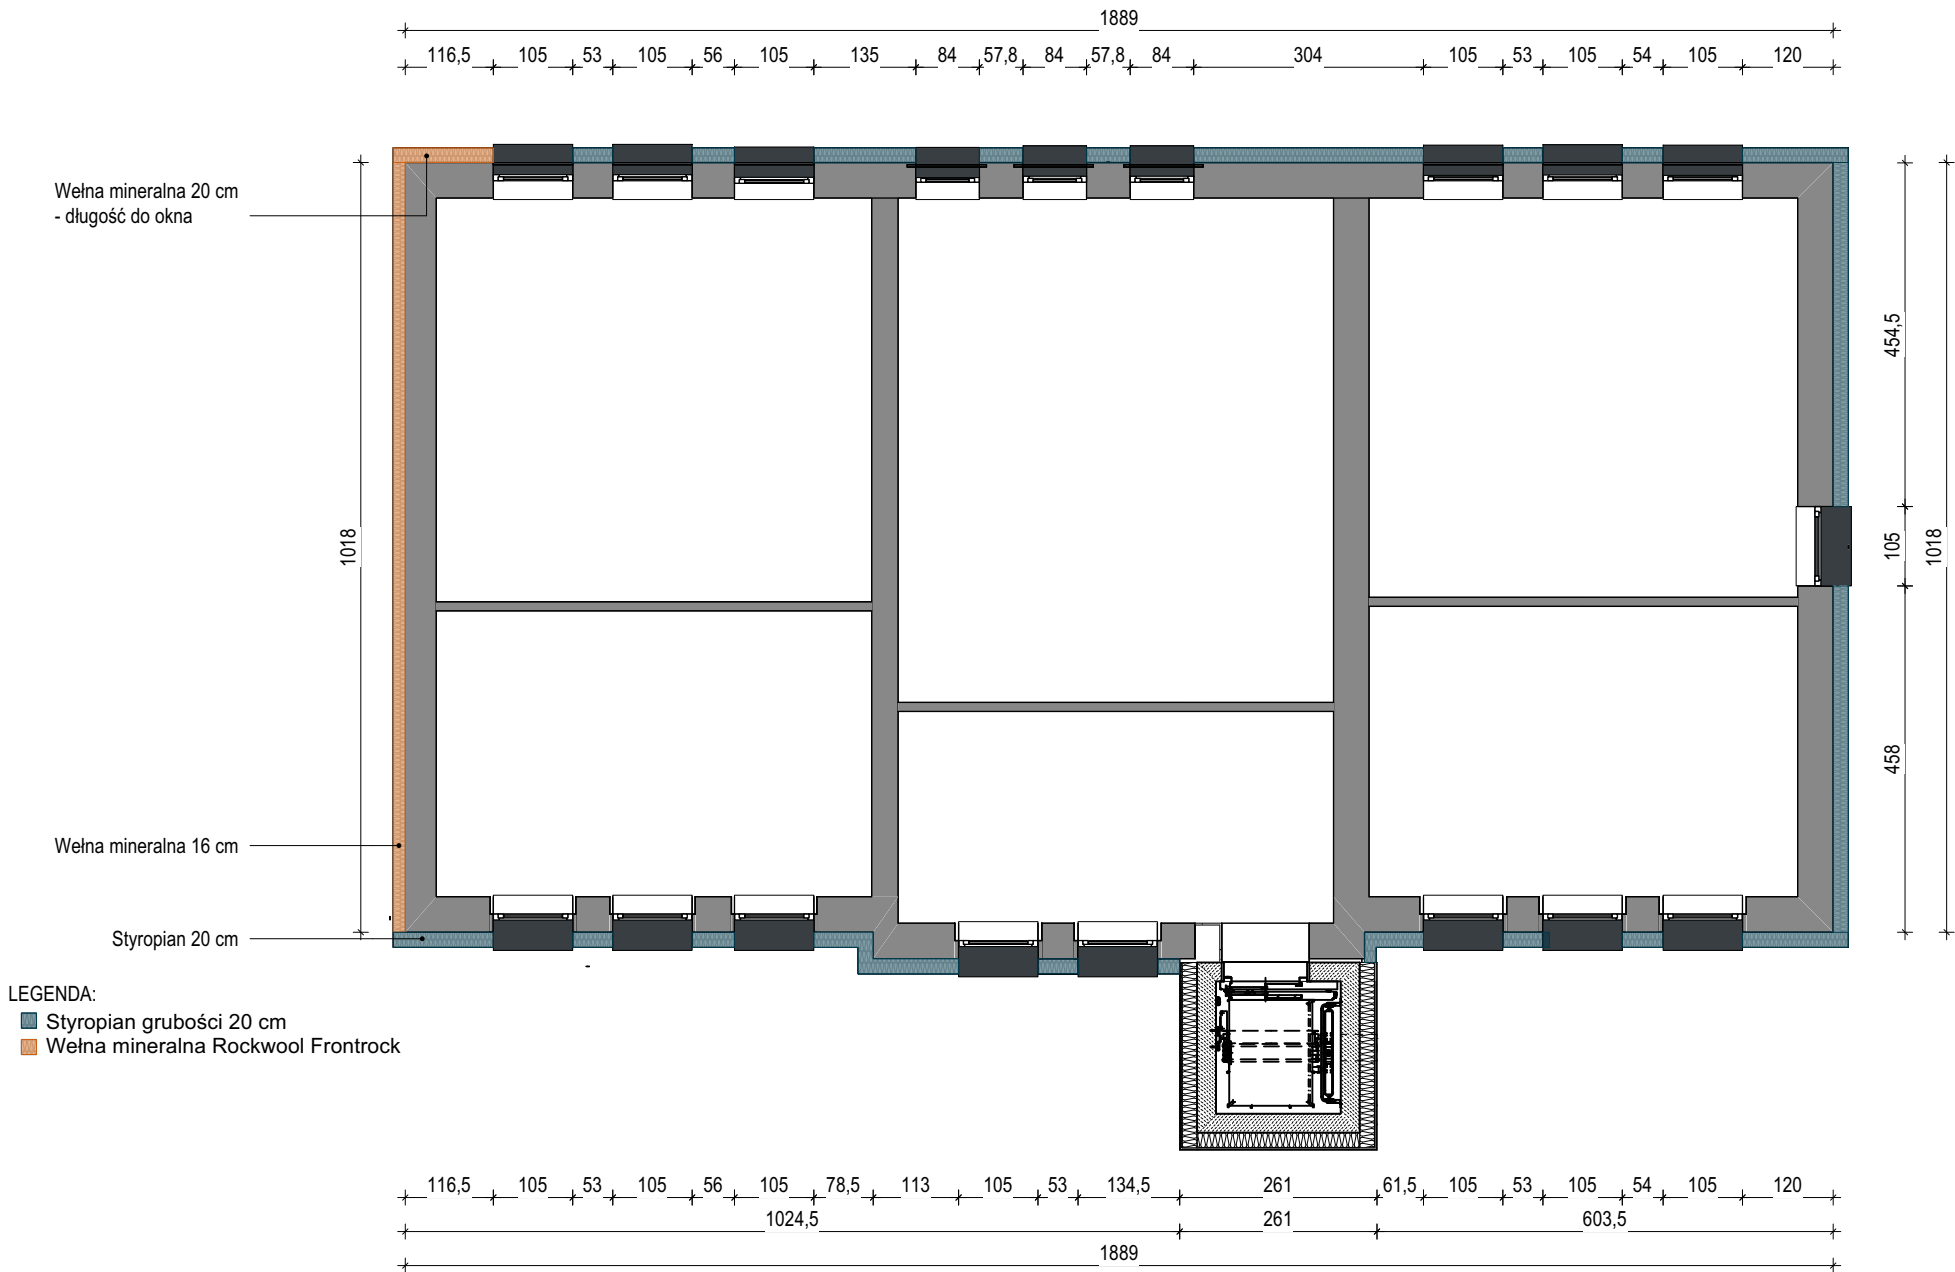

- Uwagi
1. Nie należy odmierzać wymiarów bezpośrednio z rysunków.
 2. Wszystkie rozwiązania i wymiary należy zweryfikować na budowie.
 3. Rysunki należy rozpatrywać łącznie z opisem technicznym.
 4. Wszystkie projekty branżowe należy rozpatrywać łącznie.
 5. Szczegółowe rozwiązania, zestawienia wg projektów wykonawczych oraz w ramach nadzorów autorskich.
 6. W przypadku stwierdzenia rozbieżności, należy skontaktować się z projektantem.
 7. Wszystkie zastosowane rozwiązania oraz materiały posiadać będą stosowne aprobaty i atesty
 8. Wszystkie prawa autorskie dotyczące tego rysunku są własnością EMBEA Architektura.
 9. Niniejszy rysunek jest wydany pod warunkiem iż nie będzie kopiowany, ani udostępniany bez wiedzy, uzgodnienia z ww pracownią projektową.
 10. Projekt opracowany przy użyciu licencjonowanego oprogramowania AutoCAD LT, VECTORWORKS.

Inwestor

STOWARZYSZENIE SPES,
ul. Kościuszki 46 / 3
40-048 Katowice

Tytuł projektu

TERMOMODERNIZACJA BUDYNKU A

Adres inwestycji

Katowice, ul. Panewnicka 463

Biuro projektowe

EMBEA
ARCHITEKTURA Sp. z o. o.

EMBEA ARCHITEKTURA SP. Z O.O.
40-602 Katowice, ul. Kolejowa 57
tel. +48327822653, email: biuro@embea.pl, www.embea.pl

Projektant	nr upr. / spec.	podpis
mgr inż. arch. Michał Bulka	58/06/SLOKK/II architektoniczna	

Sprawdzający		
mgr inż. arch. Artur Drabik	719/87 architektoniczna	

Zespół projektowy		
mgr inż. arch. Hanna Kapolka		
mgr inż. arch. Anna Bulka		

Faza projektu

Projekt architektoniczno-budowlany

Branża

Architektura

Tytuł rysunku

Rzut Piętra 2

Numer rysunku

BU - PAB- A - 012 - 00 - 00

	Obiekt	Faza	Branża	Nr rys.	Arkusz	Rew.
Skala		Data		Rysował		Str
1:50		1.2025		HK		